



MĚSTSKÝ ÚŘAD KRNOV
ODBOR VÝSTAVBY A ŽIVOTNÍHO
PROSTŘEDÍ
HLAVNÍ NÁMĚSTÍ 96/1
794 01 KRNOV



krnovp24v007jh

Digitálně podepsal Ing. Alexandra
Voncová
Datum: 14.02.2024 09:35:17 +01:00

Váš dopis zn.:

Ze dne:

Naše čj.: KRNOOVZP-19422/2024
VONC

Naše sp. zn.: OVZP-29032024-VONC
280.8 S/5

Vyřizuje: Ing. Alexandra Voncová

Telefon: 554 697 602

E-mail: avoncova@mukrnov.cz

Datum: 13.02.2024

Dle rozdělovníku

Dot 14.02.2024	Zpracovatel
050-385/2024	Hej
5	Státní znak

I. OZNÁMENÍ O ZAHÁJENÍ ŘÍZENÍ

Dne 05.02.2024 obdržel Městský úřad Krnov, odbor výstavby a životního prostředí, od právnické osoby: STRABAG a.s., odštěpný závod Morava, IČ 608 38 744, Holická 1004/29, Hodolany, 779 00 Olomouc, prostřednictvím: Dopravní stavitelství, Oblast Sever, Polanecká 827, 721 08 Ostrava - Svinov (dále jen „žadatel“), žádost o povolení omezení obecného užívání uzavírkou silnice II/457 na pozemcích parc. č. 1706 v k. ú. Vysoká ve Slezsku, parc. č. 1514/1 a 1514/2 v k. ú. Pitárné, parc. č. 400 v k. ú. Životice u Dívčího Hradu a parc. č. 2047/1 v k. ú. Sádek u Dívčího Hradu, v extravilánu obce, v délce 4,2 km od křižovatky se silnicí III/45717 po křižovatku se silnicí III/45726 a III/45717, takto:

Přesné označení uzavírky: Úplná uzavírka silnice II/457 (mimo vozidel IZS, vozidel stavby a vozidel s povolení stavby), v délce 4,2 km, od křižovatky se silnicí III/45715 po křižovatku se silnicemi III/45726 a III/45717, v km staničení 67,100 – 71,300, na pozemcích parc. č. 1706 v k. ú. Vysoká ve Slezsku, parc. č. 1514/1 a 1514/2 v k. ú. Pitárné, parc. č. 966 v k. ú. Bartultovice, parc. č. 400 a 406 v k. ú. Životice u Dívčího Hradu a parc. č. 2047/1 v k. ú. Sádek u Dívčího Hradu.

Doba trvání uzavírky: Od 15.03.2024 do 15.07.2024.

Důvod uzavírky: Zvláštní užívání silnice II/457 z důvodu provádění stavebních prací pro dočasnou úpravu silnice pro převoz nadměrného nákladu v rámci stavby: „**Větrné elektrárny Dívčí Hrad.**“

Návrh trasy objížďky: Objížďka je vedena po silnicích III/45715, III/45826 a III/45717 v délce 4,7 km.

Osoba zodpovědná za organizování a zabezpečení prací: STRABAG a.s., IČ 608 38 744, Polanecká 827, 721 08 Ostrava – Svinov. Petr Navrátil. Tel. 602 787 693

- **Návrh přechodného dopravního značení:** Dle přiloženého výkresu: Dopravně inženýrská opatření – Situace – úplná uzavírka – objízdné trasy, č. v. 02, v měřítku: 1:15 000, s návrhem přechodného dopravního značení a návrhem objížďky po silnicích III/45715, III/45826 a III/45717.

Dnem podání žádosti bylo zahájeno správní řízení. Dne 08.02.2024 byla žádost žadatelem doplněna. Přílohou doplněné žádosti byly tyto podklady, které jsou přílohou této písemnosti:

- Dokumentace pro odsouhlasení akce – pro povolení zvláštního užívání silnice A – Průvodní zpráva.
- Dokumentace pro odsouhlasení akce – pro povolení zvláštního užívání silnice B – Souhrnná technická zpráva, C – Situační výkresy (02 – 26).
- Situační výkres: Dopravně inženýrská opatření – Situace – úplná uzavírka – objízdné trasy, č. v. 02, v měřítku: 1:15 000, s návrhem přechodného dopravního značení.
- Katastrální situační výkres: Zákres stavby do kopie katastrální mapy, č. v. C 01, v měřítku: 1:2000.
- Vyjádření správce silnice II/457 Správy silnic Moravskoslezského kraje, příspěvkové organizace pod zn. 2796/2024/JJ ze dne 25.01.2024.

Městský úřad Krnov, obecní úřad obce s rozšířenou působností, odbor výstavby a životního prostředí, vykonávající přenesenou působnost podle ustanovení § 61 odst. 1 písm. c) zákona č. 128/2000 Sb., o obcích (obecní zřízení), ve znění pozdějších předpisů, jako silniční správní úřad ve věcech silnic II., III. třídy a veřejných účelových komunikacích, příslušný podle ustanovení § 24, § 40 odst. 4 písm. a) zákona č. 13/1997 Sb., o pozemních komunikacích, ve znění pozdějších předpisů (dále jen „zákon o pozemních komunikacích“),

o z n a m u j e

podle ustanovení § 47 odst. 1 zákona č. 500/2004 Sb., správní řád, ve znění pozdějších předpisů, (dále jen „správní řád“) všem známým účastníkům řízení a dotčeným orgánům zahájení správního řízení ve výše uvedené věci, které je zdejší úřadem vedeno podle ustanovení § 24 zákona o pozemních komunikacích a podle ustanovení § 39 prováděcí vyhlášky č. 104/1997 Sb., ve znění pozdějších předpisů, a podle ustanovení § 77 zákona č. 361/2000 Sb. o provozu na pozemních komunikacích a o změnách některých zákonů, ve znění pozdějších předpisů.

Podle ustanovení § 36 odst. 1 správního řádu jsou účastníci řízení oprávněni navrhopvat důkazy a činit jiné návrhy po celou dobu řízení až do vydání rozhodnutí. Podle ustanovení § 36 odst. 2 správního řádu mají účastníci řízení právo vyjádřit v řízení své stanovisko. Pokud o to požádají, poskytne jim správní orgán informace o řízení, nestanoví-li zákon jinak.

V souladu s ustanovením § 36 odst. 1 správního řádu prohlásil silniční správní úřad usnesením v čl. II. této písemnosti, dokdy mohou účastníci řízení činit návrhy.

Podle ustanovení § 38 odst. 1 a 4 správního řádu mají účastníci řízení a jejich zástupci právo nahlížet do spisu, s právem nahlížet do spisu je spojeno právo činit si výpisy a právo na to, aby správní orgán pořídil kopie spisu nebo jeho částí. Do spisu řízení lze nahlédnout v sídle zdejšího úřadu – Vodní 1, Krnov, kanceláři č. 602, v úřední dny (pondělí a středa od 8.00-12.00 a 13.00 - 17.00 hod., čtvrtek od 13.00 - 15.00 hod.), v ostatní pracovní dny pouze po předchozí telefonické domluvě s oprávněnou úřední osobou.

Podle ustanovení § 36 odst. 3 správního řádu se mohou účastníci řízení před vydáním rozhodnutí vyjádřit k jeho podkladům, a to 1 nejblíže možný úřední den následující po uplynutí 10 denní lhůty k podání návrhů.

Podle ustanovení § 77 odst. 3 zákona č. 361/2000 Sb., o provozu na pozemních komunikacích a o změnách některých zákonů, ve znění pozdějších předpisů, a ustanovení § 50 odst. 2 správního řádu, žádá silniční správní úřad Policii ČR, Krajské ředitelství Moravskoslezského kraje, DI Bruntál o vyjádření k přechodné úpravě provozu.

II. U S N E S E N Í

Městský úřad Krnov, obecní úřad obce s rozšířenou působností, odbor výstavby a životního prostředí, vykonávající přenesenou působnost podle ustanovení § 61 odst. 1 písm. c) zákona č. 128/2000 Sb., o obcích (obecní zřízení), ve znění pozdějších předpisů, jako silniční správní úřad ve věcech silnic II. III. třídy a veřejných účelových komunikacích, příslušný podle ustanovení § 24 odst. 3, § 40 odst. 4 písm. a) zákona č. 13/1997 Sb., o pozemních komunikacích, ve znění pozdějších předpisů (dále jen „zákon o pozemních komunikacích“), **rozhodl dne 13.02.2024** podle ustanovení § 36 odst. 1 zákona č. 500/2004 Sb., správní řád, ve znění pozdějších předpisů (dále jen „správní řád“) takto:

Podle ustanovení § 36 odst. 1 správního řádu mohou účastníci správního řízení:

- STRABAG a.s., (žadatel),
- Správa silnic Moravskoslezského kraje, příspěvková organizace (majetkový správce silnice II/457, která má být uzavřena),
- Obec Dívčí Hrad, Obec Vysoká (jako obce, na jejichž zastavěném území je nařízena objížďka).

zahájeného dne 05.02.2024 ve věci žádosti o povolení omezení obecného užívání silnice II/457, umístěné na pozemcích parc. č. 1706 v k. ú. Vysoká ve Slezsku, parc. č. 1514/1 a 1514/2 v k. ú. Pitárné, parc. č. 966 v k. ú. Bartultovice, parc. č. 400 a 406 v k. ú. Životice u Dívčího Hradu a parc. č. 2047/1 v k. ú. Sádek u Dívčího Hradu, od křižovatky se silnicí III/45715 po křižovatku se silnicemi III/45726 a III/45717 v délce 4,2 km, v extravilánu obce, v km staničení 67,100 – 71,300, úplnou uzavírkou silnice II/457, v termínu od 15.03.2024 do 15.07.2024, s nařízením objížďky po silnicích III/45715, III/45717 a III/45727 v délce 4,7 km, z důvodu stavebních prací na úpravě silnice II/457 pro průjezd nadměrného nákladu komponentů větrných elektráren.

činit své návrhy ve lhůtě nejpozději **do 10 dnů** ode dne obdržení této písemnosti.

Účastník řízení podle ustanovení § 27 odst. 1 písm. a) správního řádu:

- STRABAG a.s., odštěpný závod Morava, IČ 608 38 744, Holická 1004/29, Hodolany, 779 00 Olomouc,
- Správa silnic Moravskoslezského kraje, příspěvková organizace, IČ 00095711, Úprkova 795/1, 702 23 Ostrava,
- Obec Dívčí Hrad, IČ 00576115, Dívčí Hrad 64, 793 99 Osoblaha,
- Obec Vysoká, IČ 00277606, Vysoká 32, 277 24 Vysoká.

O d ů v o d n ě n í:

Lhůta pro podání návrhů byla zdejšími úřady stanovena v souladu s ustanovením § 36 odst. 1 správního řádu a to z důvodu dodržení zásady rychlosti řízení a přihlédnutím k požadovanému termínu zahájení uzavírky.

P o u č e n í o o d v o l á n í:

Proti tomuto usnesení lze podat odvolání do 15-ti dnů ode dne jeho oznámení ke Krajskému úřadu Moravskoslezského kraje v Ostravě, a to podáním u zdejšího silničního správního úřadu Městského úřadu Krnov, odboru výstavby a životního prostředí.

Podle ustanovení § 76 odst. 5 správního řádu se proti usnesení může odvolat účastník, jemuž se usnesení oznamuje. Odvolání proti usnesení nemá odkladný účinek.

Odvolání se podává s počtem stejnopisů shodným s počtem účastníků řízení tak, aby jeden stejnopis zůstal správnímu orgánu. Nepodá-li účastník potřebný počet stejnopisů, vyhotoví je správní orgán na náklady účastníka řízení.

Podle ustanovení § 82 odst. 2 správního řádu musí mít podané odvolání náležitosti uvedené v ustanovení § 37 odst. 2 správního řádu a musí obsahovat údaje o tom, proti kterému rozhodnutí směřuje, v jakém rozsahu ho napadá a v čem je spatřován rozpor s právními předpisy nebo nesprávnost rozhodnutí nebo řízení, jež mu předcházelo.

U p o z o r n ě n í:

Nechá-li se některý z účastníků řízení zastupovat, předloží jeho zástupce písemnou plnou moc. Účastník řízení nebo jeho zástupce je povinen dle ustanovení § 36 odst. 4 správního řádu předložit na výzvu oprávněné úřední osoby průkaz totožnosti.

Podle ustanovení § 82 odst. 4 správního řádu se k novým skutečnostem a k návrhům na provedení nových důkazů, uvedeným v odvolání nebo v průběhu odvolacího řízení, přihlédne jen tehdy, jde-li o takové skutečnosti nebo důkazy, které účastník nemohl uplatnit dříve. Namítá-li účastník, že mu nebylo umožněno učinit v řízení v prvním stupni určitý úkon, musí být tento úkon učiněn spolu s odvoláním.

Podle ustanovení § 36 odst. 3 správního řádu se účastníci řízení mohou vzdát práva na vyjádření se k podkladům pro vydání rozhodnutí.

Podle ustanovení § 24 odst. 4 zákona o pozemních komunikacích silniční správní úřad při rozhodování dbá, aby uzavírka byla vždy omezena na nejkratší možnou dobu, objížďka byla řádně technicky zabezpečena a byla z hlediska provozu vyhovující a aby byl umožněn přístup k sousedním nemovitostem.

Ing. Alexandra Voncová

referent odboru výstavby a životního prostředí
služ. číslo 0337

Rozdělovník:

Účastníci řízení (Do vlastních rukou – do datové schránky):

- STRABAG a.s., odštěpný závod Morava, IČ 608 38 744, Holická 1004/29, Hodolany, 779 00 Olomouc, prostřednictvím: Dopravní stavitelství, odštěpný závod Morava, dir. TE, Oblast Sever, Polanecká 827, 721 08 Ostrava - Svinov
- Správa silnic Moravskoslezského kraje, příspěvková organizace, Úprkova 795/1, 702 23 Ostrava - Středisko Bruntál
- Obec Dívčí Hrad, Dívčí Hrad 64, 793 99 Osoblaha
- Obec Vysoká, Vysoká 32, 277 24 Vysoká

Dotčené orgány (Do vlastních rukou – do datové schránky):

- Policie ČR, Krajské ředitelství policie Moravskoslezského kraje, ÚO Bruntál, DI, Partyzánská 7, 792 01 Bruntál


Na vědomí (Do vlastních rukou – do datové schránky):

- Hasičský záchranný sbor Moravskoslezského kraje, ÚO Bruntál, Zeyerova 15, 792 01 Bruntál
- Záchraná služba Moravskoslezského kraje, příspěvková organizace, územní odbor Bruntál
- Transdev Morava s.r.o, Bozděchova 567/8, 702 00 Ostrava
- Obec Osoblaha, Na Náměstí 106, 793 99 Osoblaha
- Obec Hlinka, Hlinka 25, 793 99 Osoblaha

K založení do spisu: Městský úřad Krnov, odbor výstavby a životního prostředí

Evidenční číslo písemnosti: 4/224
Vyvěšeno: 14. 2. 2024. Sňato: 16. 7. 2024
Za správnost:
jméno, příjmení, podpis: MEST MALKER

Obecní úřad Osoblaha
Na Náměstí 106
793 99 Osoblaha

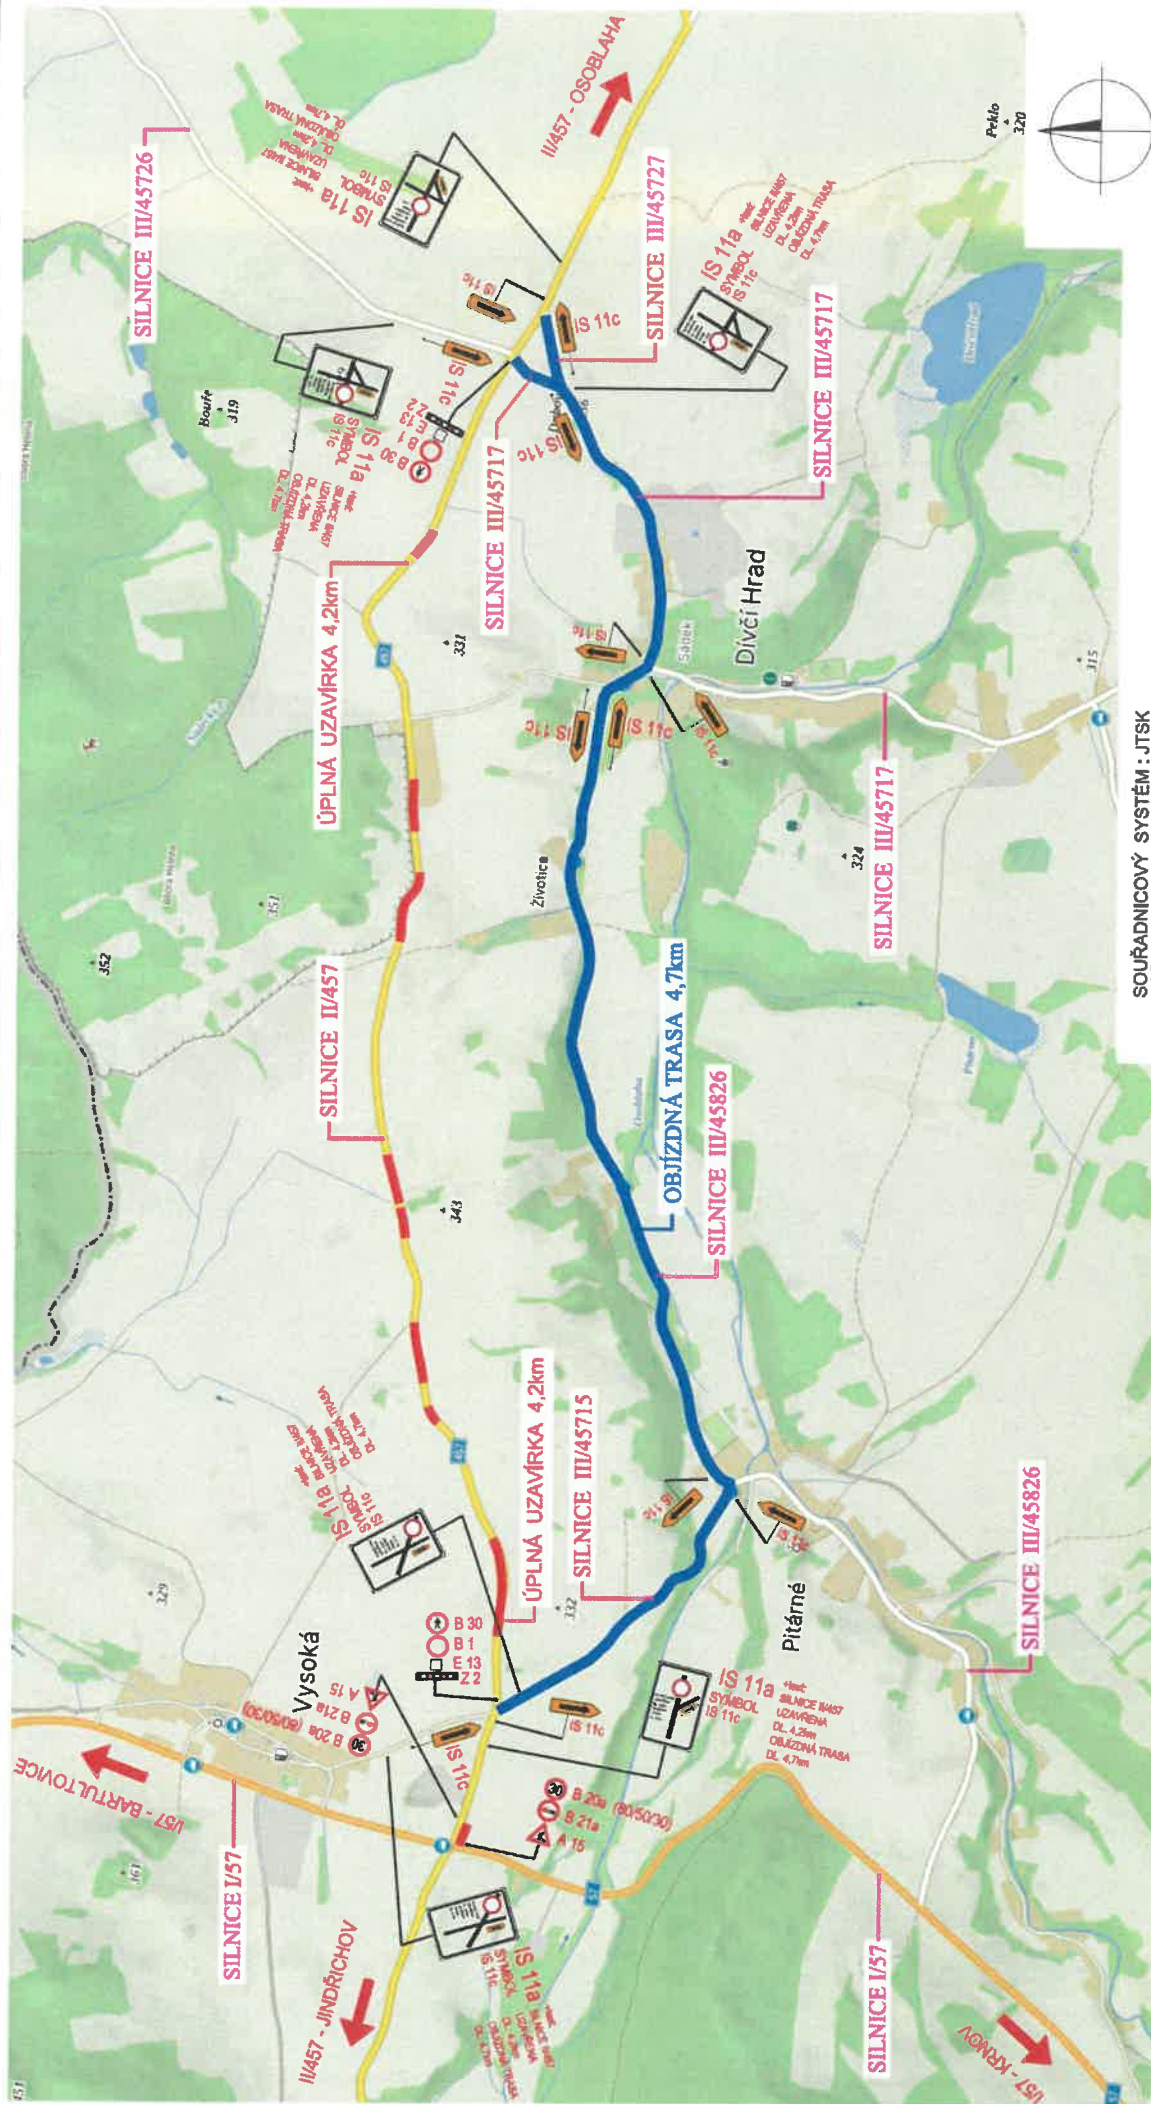

SOUŘADNICOVÝ SYSTÉM : JTSK
VÝŠKOVÝ SYSTÉM : B.p.v.

AKCE	hlavní projektant	vedoucí projektant	vypracoval	kontroloval	Ing. RUDOLF NEČAS Fugnerovo nábřeží 5476 760 01 ZLÍN mobil: 602 517 446 email: rudolfnc@gmail.com
SILNICE III/457, VYSOKÁ - DÍVČÍ HRAD DOČASNÁ ÚPRAVA VOZOVKY	ING. RUDOLF NEČAS	ING. RUDOLF NEČAS	ING. ZDENEK ŠEVČÍK	ING. RUDOLF NEČAS	formát 2 A4
OBJEKT SO 901 DOPRAVNĚ INŽENÝRSKÁ OPATŘENÍ	ING. RUDOLF NEČAS	ING. RUDOLF NEČAS	ING. ZDENEK ŠEVČÍK	ING. RUDOLF NEČAS	datum 11/2023
OBSAH	ING. RUDOLF NEČAS	ING. RUDOLF NEČAS	ING. ZDENEK ŠEVČÍK	ING. RUDOLF NEČAS	stupnět PD odsouhlasen
SITUACE - ÚPLNÁ UZAVÍRKA - OBJÍZDNÉ TRASY	ING. RUDOLF NEČAS	ING. RUDOLF NEČAS	ING. ZDENEK ŠEVČÍK	ING. RUDOLF NEČAS	zak. číslo 15-2023
SITUACE - ÚPLNÁ UZAVÍRKA - OBJÍZDNÉ TRASY	ING. RUDOLF NEČAS	ING. RUDOLF NEČAS	ING. ZDENEK ŠEVČÍK	ING. RUDOLF NEČAS	arch. číslo -
SITUACE - ÚPLNÁ UZAVÍRKA - OBJÍZDNÉ TRASY	ING. RUDOLF NEČAS	ING. RUDOLF NEČAS	ING. ZDENEK ŠEVČÍK	ING. RUDOLF NEČAS	měřítko 1:15 000
SITUACE - ÚPLNÁ UZAVÍRKA - OBJÍZDNÉ TRASY	ING. RUDOLF NEČAS	ING. RUDOLF NEČAS	ING. ZDENEK ŠEVČÍK	ING. RUDOLF NEČAS	č.v. 02

LEGENDA

DOČASNÁ ÚPRAVA VOZOVKY

OBJÍZDNÁ TRASA

MIMO VOZIDEL STAVBY, IZS, VOZIDLA S POVOLENÍM

E 13

Doložka z konverze dokumentu do listinné podoby – z moci úřední

Dokument 19422-2024_Uzavírka_Oznámení_zahájení_řízení_Silnice_II457_Větrné_elektrárny_Dívčí_Hrad_sign.pdf vznikl převedením elektronického dokumentu do listinného dokumentu pod pořadovým číslem 162897955-199388-240214162729. Vzniklý dokument obsahem odpovídá vstupnímu dokumentu. Počet stran dokumentu: 5

Obsah vstupní datové zprávy byl ve shodě se záznamy IS datových schránek. Datová zpráva s číslem 1315205081 byla systémem přenesena dne 14.02.2024 10:34:30. Platnost datové zprávy byla ověřena dne 14.02.2024. Datová zpráva byla opatřena elektronickou značkou, zaručenou elektronickou pečeti založenou na certifikátu pro elektronickou pečeť vydaném kvalifikovaným poskytovatelem služeb vytvářejících důvěru, nebo uznávanou elektronickou pečeti. Údaje o elektronické značce nebo pečeť: číslo certifikátu 01 5C FB 92, certifikát byl vydán PostSignum Qualified CA 4, Česká pošta, s. p.. Elektronická značka nebo pečeť byla označena časovým razítkem 14.02.2024 10:45:45, číslo kvalifikovaného časového razítka nebo kvalifikovaného elektronického časového razítka 01 40 73 91, časové razítko bylo vydáno PostSignum Qualified CA 5, Česká pošta, s.p..

Informace o datové zprávě

ID datové zprávy: 1315205081	ID schránky příjemce: xnwbb89
ID schránky odesílatele: ndgbd9	Datum a čas dodání: 14.02.2024 10:34:30

Vstupní dokument obsažený v datové zprávě byl:

podepsán kvalifikovaným elektronickým podpisem. Ověření podpisu 14.02.2024 09:35:00. Podpis byl shledán platným a integrity dokumentu nebyla porušena nebo jinak změněna. Ověření platnosti kvalifikovaného certifikátu pro elektronický podpis bylo provedeno vůči zveřejněnému seznamu zneplatněných certifikátů vydanému k datu 14.02.2024 15:55:55. Údaje o kvalifikovaném elektronickém podpisu: číslo kvalifikovaného certifikátu pro elektronický podpis 01 5E 48 96, který byl vydán kvalifikovaným poskytovatelem služeb vytvářejících důvěru PostSignum Qualified CA 4, Česká pošta, s.p. pro podepisující osobu Ing. Alexandra Voncová, 0337, Městský úřad Krnov, Město Krnov. Podpis byl označen platným kvalifikovaným časovým razítkem nebo kvalifikovaným elektronickým časovým razítkem vydaným kvalifikovaným poskytovatelem. Platnost kvalifikovaného časového razítka byla ověřena dne 14.02.2024 09:35:00. Údaje o časovém razítku: 14.02.2024 09:35:00, číslo kvalifikovaného certifikátu pro časové razítko B8 BD 14, kvalifikovaný poskytovatel: I.CA TSA CA/RSA 06/2022, První certifikační autorita, a.s..

Podpis č. 1 je vizualizován v dokumentu.


Konverzi provedl subjekt: Obec Osoblaha

Pracoviště:

Datum vyhotovení: 14.02.2024

Jméno, příjmení a podpis úředníka: JAN HEJTMÁNEK

Otisk úředního razítka:

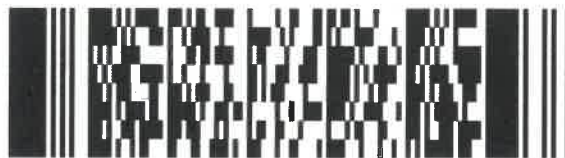

162897955-199388-240214162729

Poznámka:

Konverzí dokumentu se nepotvrzuje správnost a pravdivost údajů obsažených v dokumentu a jejich soulad s právními předpisy. Kontrolu doložky lze provést v centrální evidenci doložek na adrese <https://www.czechpoint.cz/overovacidoložky>.