



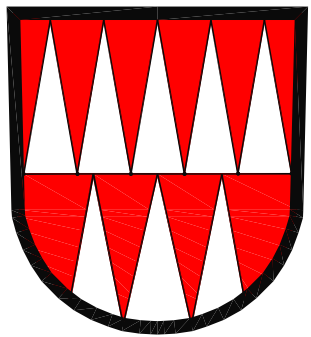

ÚZEMNÍ PLÁN OSOBLAHA

ODŮVODNĚNÍ

II.2.B. VÝKRES ŠIRŠÍCH VZTAHŮ

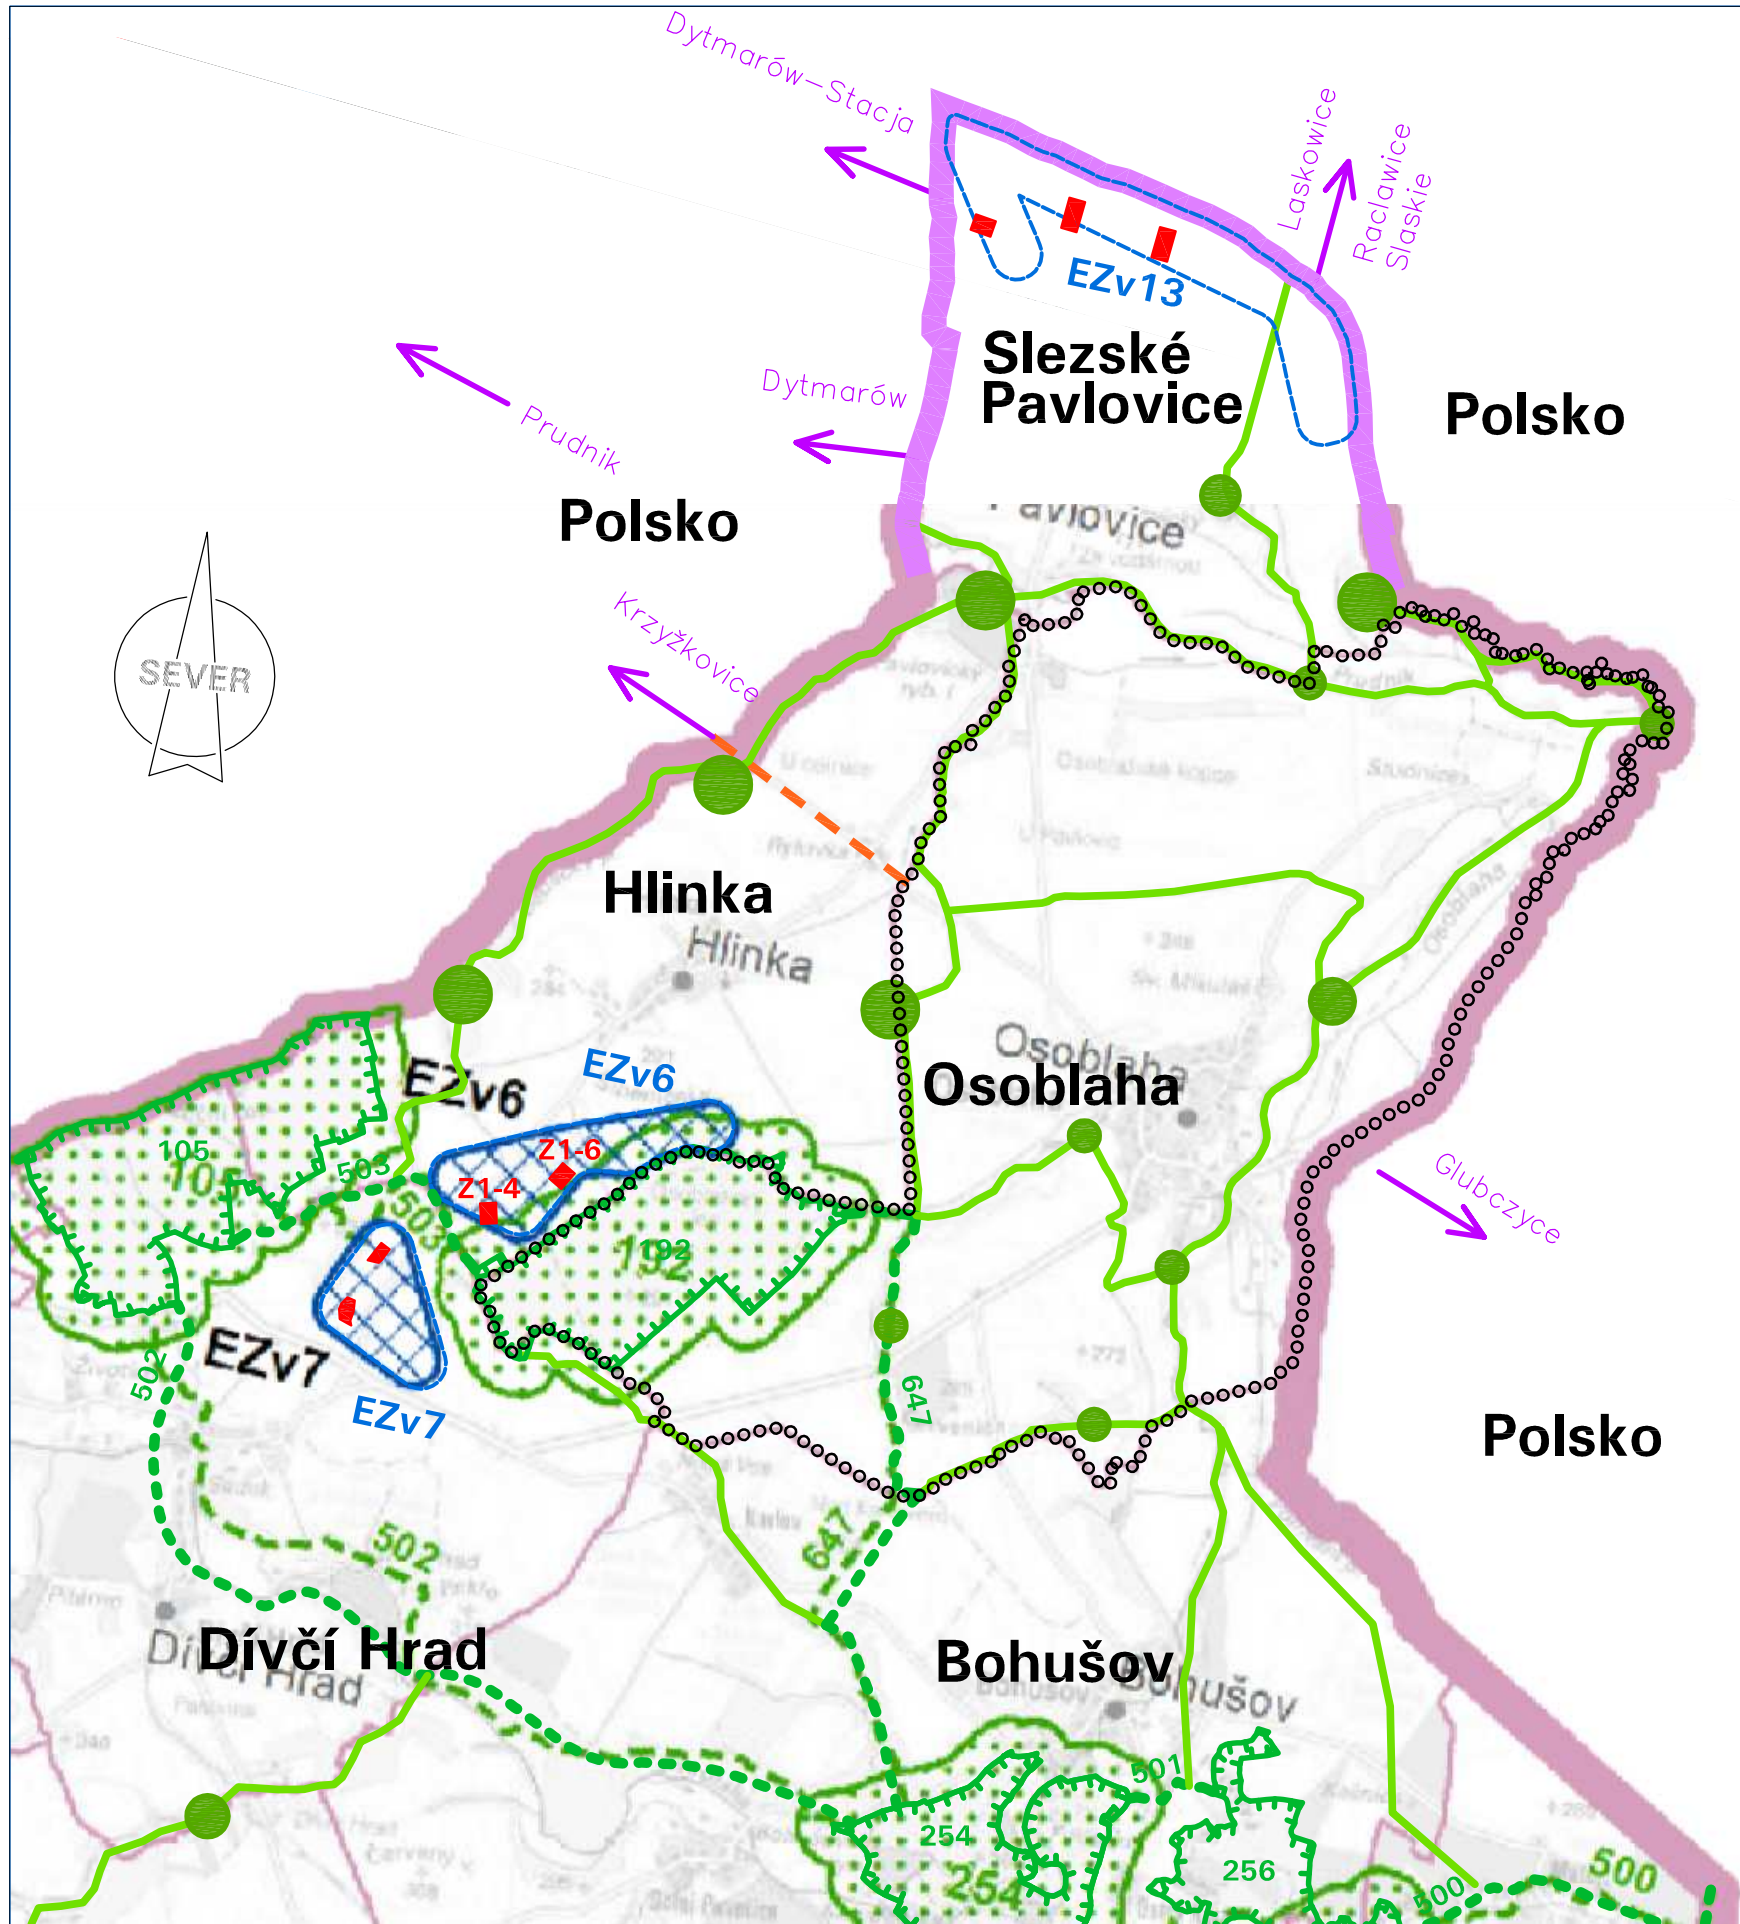


	ŘEŠENÉ ÚZEMÍ – HRANICE OBCE OSOBLAHA
	REGIONÁLNÍ BIOCENTRUM
	REGIONÁLNÍ BIOKORIDOR
	LOKÁLNÍ BIOCENTRUM
	LOKÁLNÍ BIOKORIDOR
	NAVRHOVANÁ REKONSTRUKCE ÚSEKU MÍSTNÍ KOMUNIKACE Z RYLOVKY DO POLSKA
	SMĚRY DOPRAVNÍHO NAPOJENÍ DO POLSKA
	VYMEZENÍ PLOCHY VĚTRNÉHO PARKU DLE ZÚR MSK
	VYMEZENÍ ZASTAVITELNÝCH PLOCH VĚTRNÝCH ELEKTRÁREN V ÚP DÍVČÍ HRAD, ÚP HLINKA, ÚP SLEZSKÉ PAVLOVICE

PODKLADEM VÝKRESU ŠIRŠÍCH VZTAHŮ JE VÝKRES ZÁSAD ÚZEMNÍHO ROZVOJE MORAVSKOSLEZSKÉHO KRAJE VE ZNĚNÍ AKTUALIZACE Č. 1,2a,2b,3,4,5.

VÝBĚR JEVŮ Z LEGENDY VÝKRESU ZÚR MSK:

	HRANICE STÁTU
	SOB4 SPEC. OBL. REPUBLIKOVÉHO VÝZNAMU
	CELOSTÁTNÍ TRATĚ
	REGIONÁLNÍ TRATĚ
	ŽELEZNIČNÍ STANICE, OP ŽELEZNIČNÍ TRATĚ
	NEMOVITÁ KULTURNÍ PAMÁTKA NADMÍSTNÍHO VÝZNAMU
	ÚZEMÍ ARCHEOLOGICKÝCH NÁLEZŮ 1. KATEGORIE
	ÚZEMÍ ARCHEOLOGICKÝCH NÁLEZŮ 2. KATEGORIE
	STANOVENÉ ZÁPLAVOVÉ ÚZEMÍ
	MALOPLOŠNÉ ZCHŮ < 10 HA
	MALOPLOŠNÉ ZCHŮ > 10 HA
	MIGRAČNĚ VÝZNAMNÉ ÚZEMÍ
	VĚTRNÁ ELEKTRÁRNA / VĚTRNÝ PARK

VÝŘEZ Z TURISTICKÉ MAPY OSOBLAŽSKA (zdroj: mapy.cz)

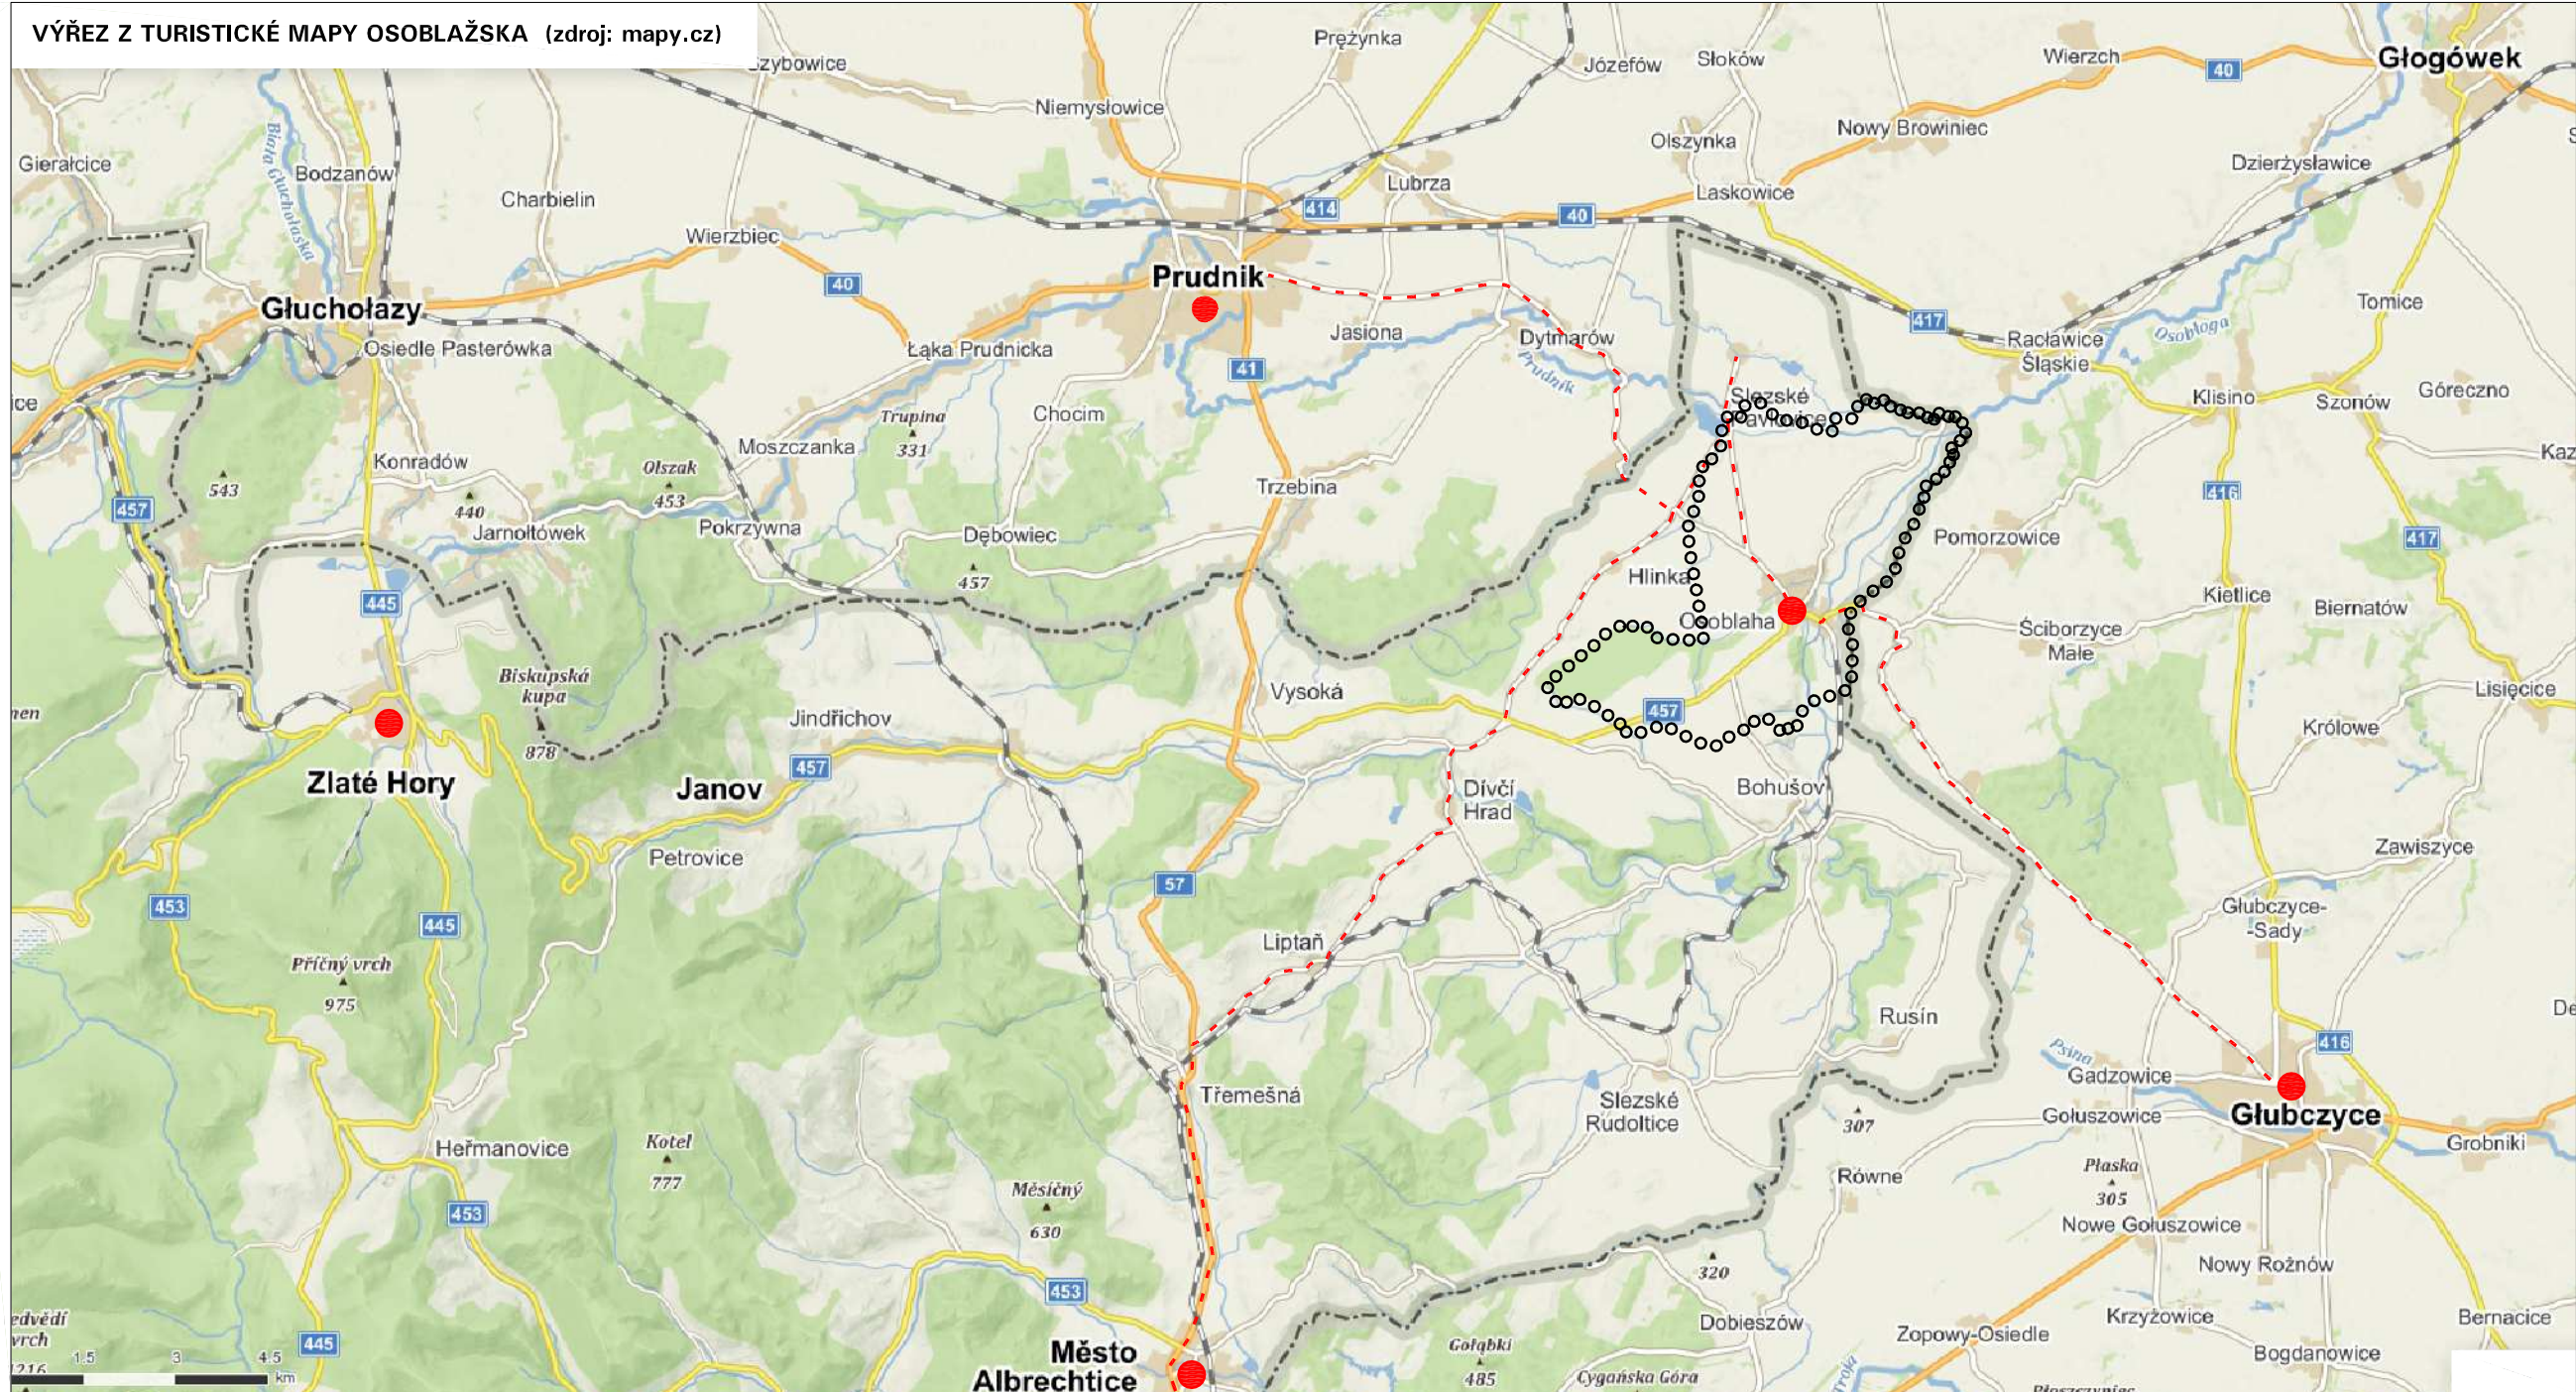

MAPA ZNÁZORŇUJE VAZBY OSOBLAHY NA OKOLNÍ OBCE A MĚSTA ČESKÉ A POLSKÉ REPUBLIKY. PATRNÁ JE PŘÍZNIVÁ VZDÁLENOST DO POLSKÝCH MĚST PRUDNÍK, GLUBCZYCE A RELATIVNĚ HORŠÍ DOSTUPNOST DO MĚST V ČESKÉ REPUBLICE – ALBRECHTICE, KRNOV, TRĚMEŠNÁ. PATRNÁ JE PERIFERNÍ POLOHA OBCE V RÁMCI MORAVSKOSLEZSKÉHO KRAJE A S TÍM SOUVISEJÍCÍ NÍZKÁ ÚROVEŇ DOPRAVNÍHO NAPOJENÍ OBCE NA NADŘÁŽENOU SILNIČNÍ SÍŤ.

OZNAČENÍ DOKUMENTACE:	ÚZEMNÍ PLÁN OSOBLAHA	ATELIER ARCHPLAN OSTRAVA s.r.o. Martinská 3168, 721 00 Ostrava-Markov; busch@archplan.cz
OBJEDNATEL:	OBEC OSOBLAHA	
PORÍZOVATEL:	MĚSTSKÝ GRÁD KRNOV	
ZHOTOVITEL:	ATELIER ARCHPLAN OSTRAVA s.r.o.	
ZODPOVĚDNÝ PROJEKTANT:	Ing.arch.Kateřina BUSCHOVÁ, autorizovaný architekt ČKA 3017	
VÝKRES:	II.2.B. VÝKRES ŠIRŠÍCH VZTAHŮ	ZAKÁZKOVÉ ČÍSLO: 1199-18
ZPRACOVATEL:	Ing.arch. Kateřina BUSCHOVÁ Pierre BUSCH, architecte DPLG RNDr. Milan POLEDNÍK Ing.arch. Petr ŠÍŘINA Ing.arch. Magdalena ZEMANOVÁ	DATUM: 7/2022
		MĚRÍTKO: 1:50000