


KATASTRY
VZDÁLENOSTI ŠACHET
OZNAČENÍ ŠACHET

Osoblaha					
28.25	43.05	36.20	31.97	11.92	23.27
Š20	ŠC5	ŠC4	ŠC3	ŠC2	ŠC1
					ŠC1A

MĚŘÍTKA 1:500/100

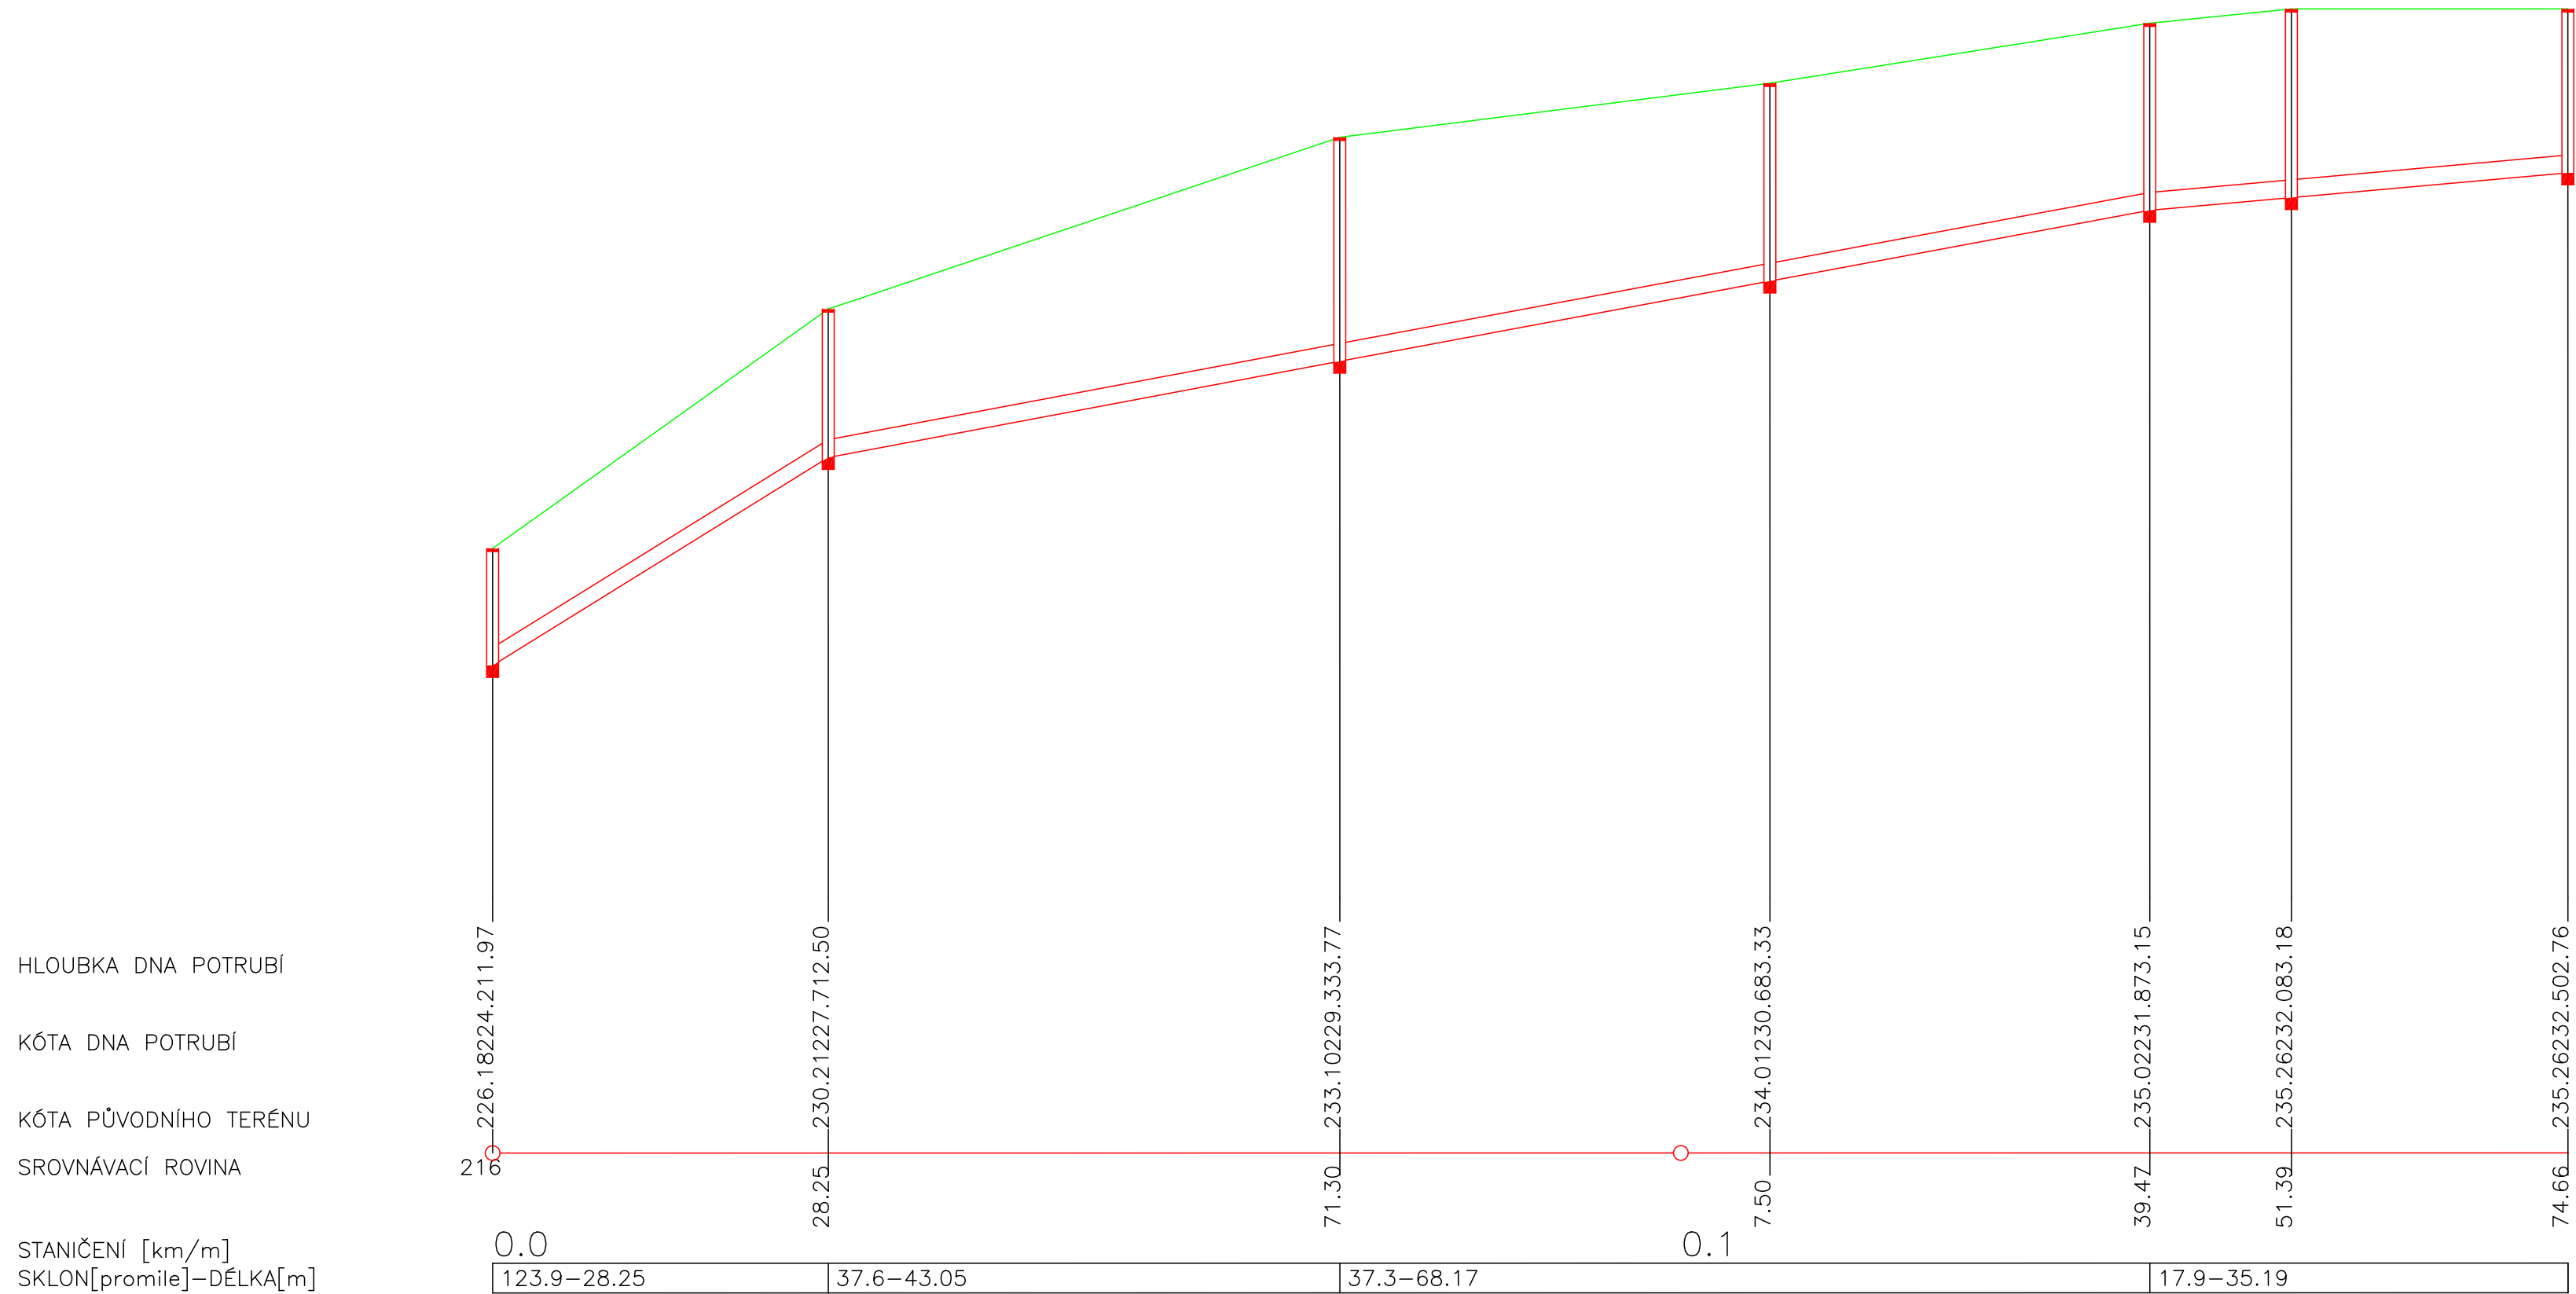

Hydro dea		Objednatel: Obec Osoblaha, Na Náměstí 106, 793 99 Osoblaha	
Projekty vodního stavitelství		Zpracovatel: Hydro dea s.r.o.	
Vypracoval: Ing. Lukáš Skřížala	Číslo zakázky: 191.323	Stupeň PD: Pasport	
HIP: Ing. Vladimír Vašíček	Verze výkresu: 191001	Měřítko: 1:500/100	
Název akce:		Datum: 10/2019	
Pasportizace kanalizace celého území obce Osoblaha		Číslo přílohy:	Paré:
		Podélný profil kanalizačního řadu A1	
		D.1.2	