


KATASTRY
VZDÁLENOSTI ŠACHET
OZNAČENÍ ŠACHET

Osoblaha												
15.11	16.02	31.24	14.24	25.74	18.74	17.00	12.69	17.84	12.32	6.81	7.63	
S10	SŠ1	SŠ2	SŠ3	SŠ4	SŠ4A	SŠ5	SŠ6	SŠ7	SŠ8	SŠ9	SŠ9A	SŠ9B

MĚŘÍTKA 1:500/100

HLOUBKA DNA POTRUBÍ
KÓTA DNA POTRUBÍ
KÓTA PŮVODNÍHO TERÉNU
SROVNÁVACÍ ROVINA
STANIČENÍ [km/m]
SKLON[promile]-DĚLKA[m]

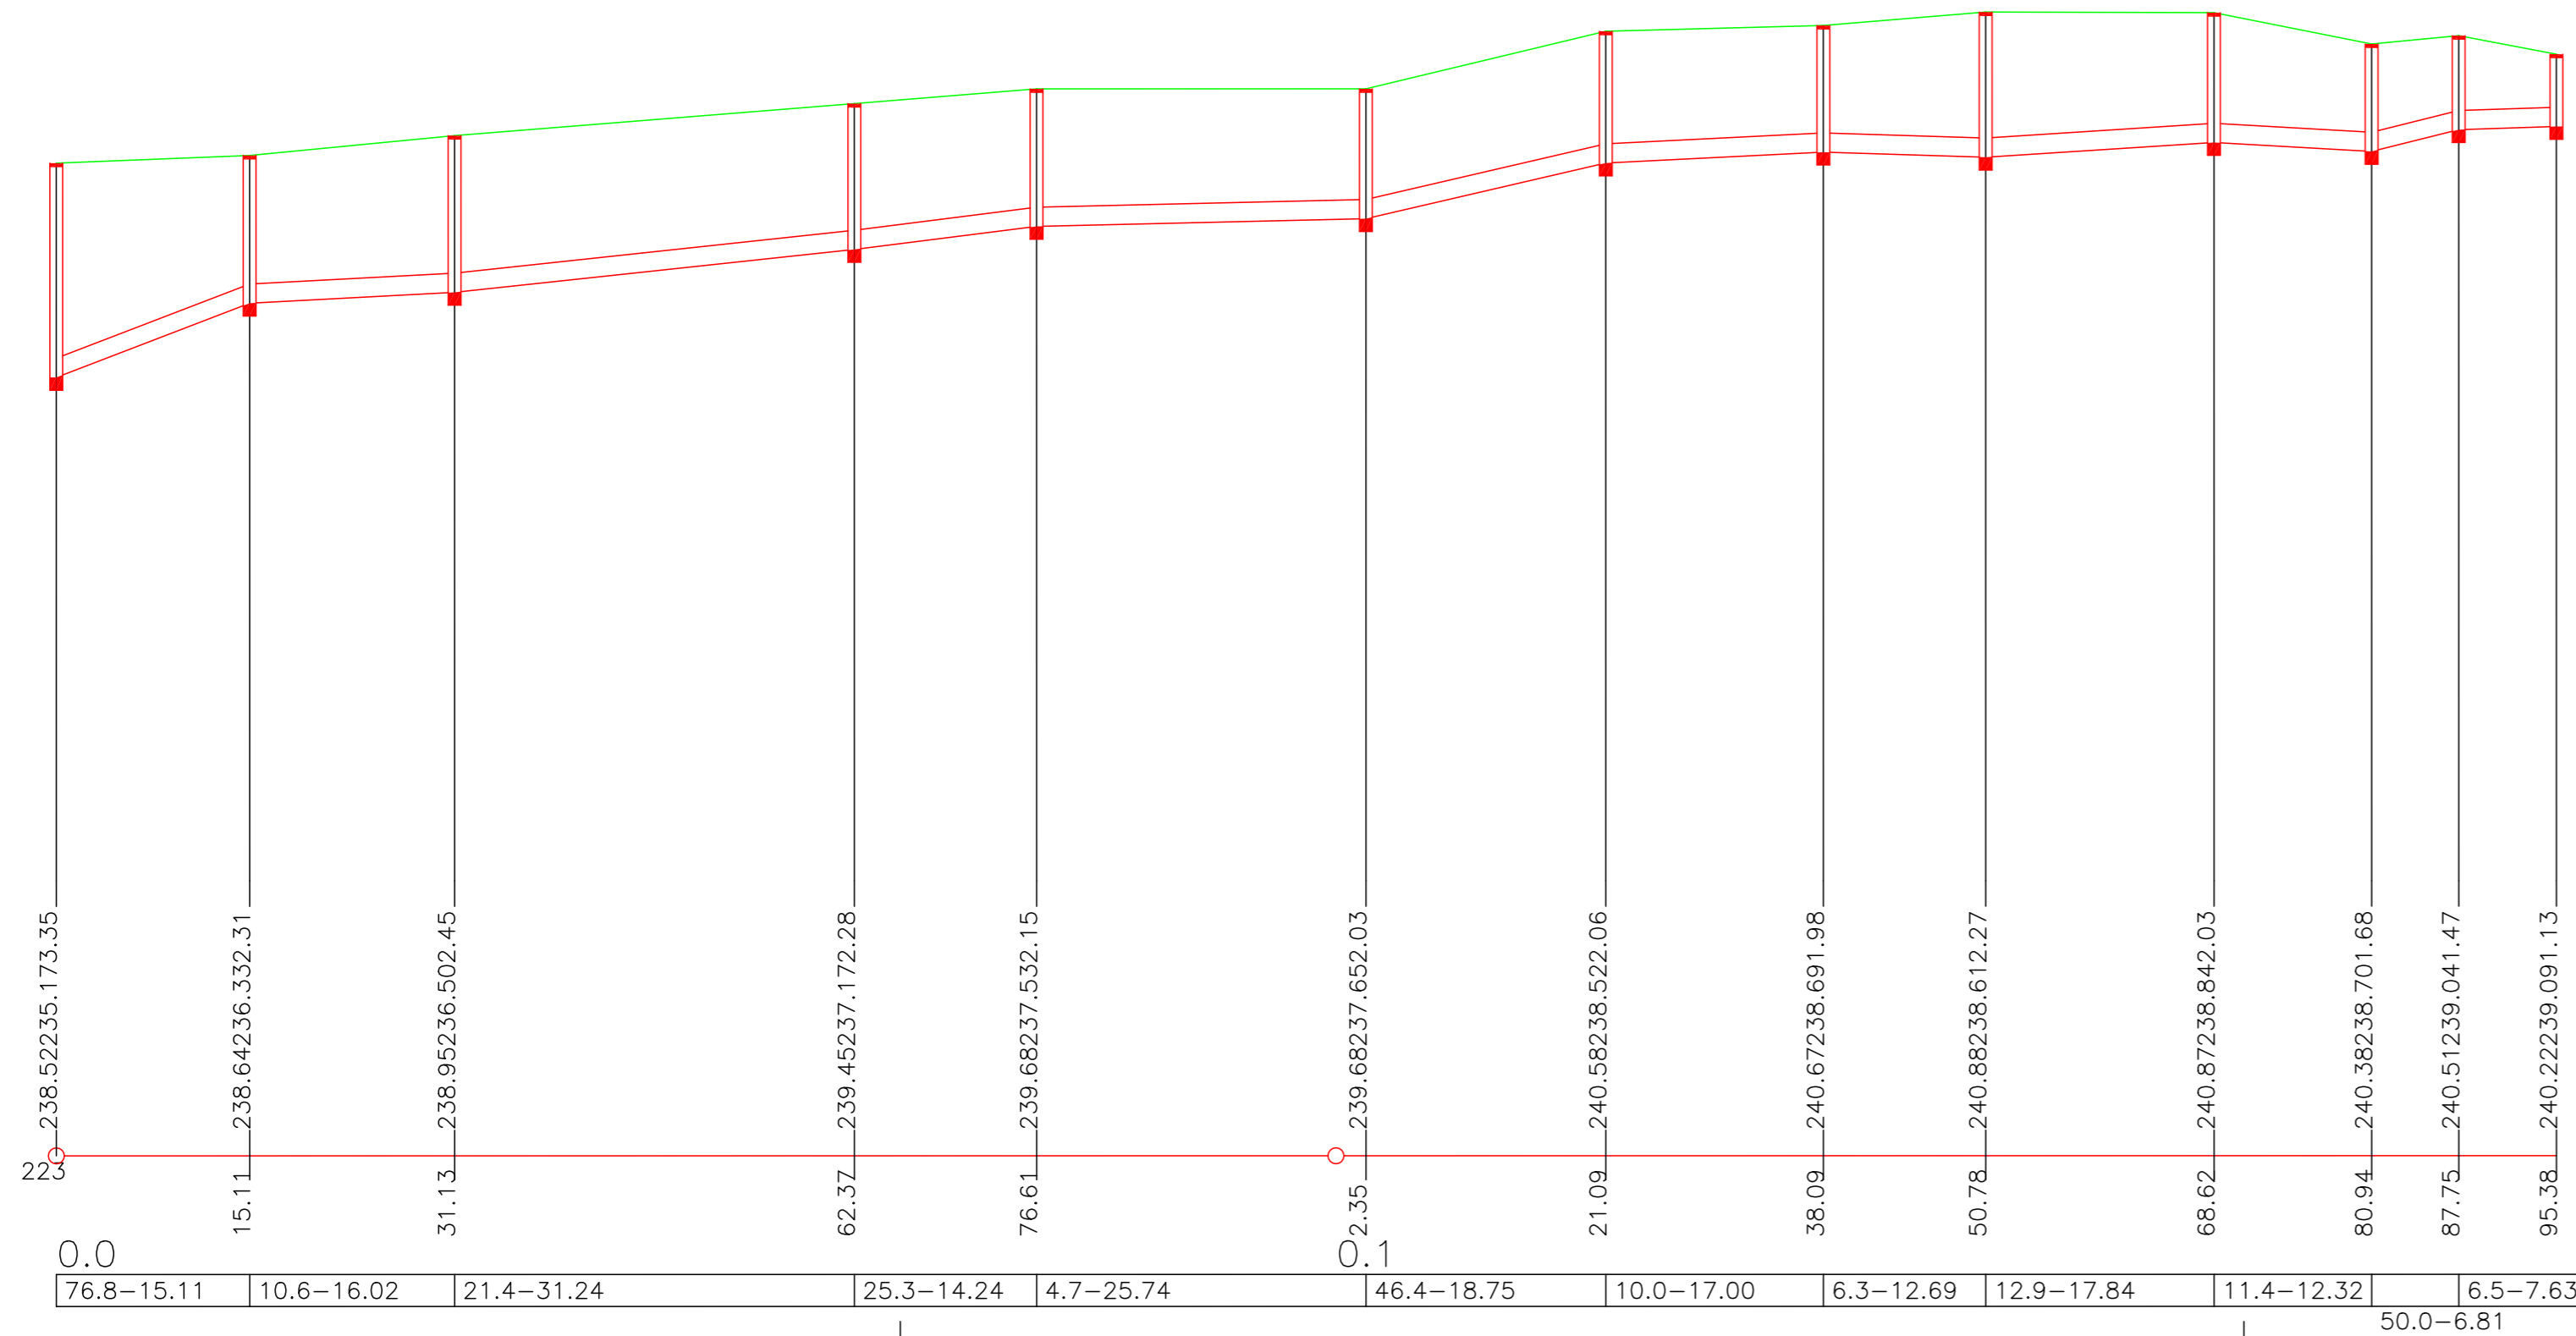


TRASA MEZI ŠAHTAMI SŠ4A A SŠ4B
KATASTRY
VZDÁLENOSTI ŠACHET
OZNAČENÍ ŠACHET

Osoblaha	
9.85	
SŠ4A	SŠ4B

MĚŘÍTKA 1:500/100

HLOUBKA DNA POTRUBÍ
KÓTA DNA POTRUBÍ
KÓTA PŮVODNÍHO TERÉNU
SROVNÁVACÍ ROVINA
STANIČENÍ [km/m]
SKLON[promile]-DĚLKA[m]

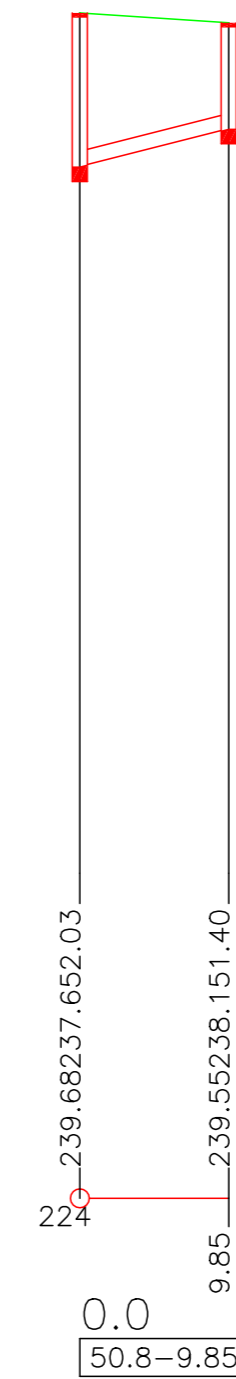

Hydro dea Projekty vodního stavitelství		Objednatel: Obec Osoblaha, Na Náměstí 106, 793 99 Osoblaha	
		Zpracovatel: Hydro dea s.r.o.	
Vypracoval: Ing. Lukáš Skřížala	Číslo zakázky: 191.323	Stupeň PD: Pasport	
HP: Ing. Vladimír Vašíček	Verze výkresu: 191001	Měřítko: 1:500/100	
Název akce:		Datum: 10/2019	
Pasportizace kanalizace celého území obce Osoblaha		Číslo přílohy:	Paré:
		Podélný profil kanalizačního řadu B	