



KATASTRY  
VZDÁLENOSTI ŠACHET  
OZNAČENÍ ŠACHET

Osoblaha				
24.29	13.17	29.29	17.17	
ŠH4	ŠH4A	ŠH4B	ŠH4C	ŠH4D

MĚŘÍTKA 1:500/100

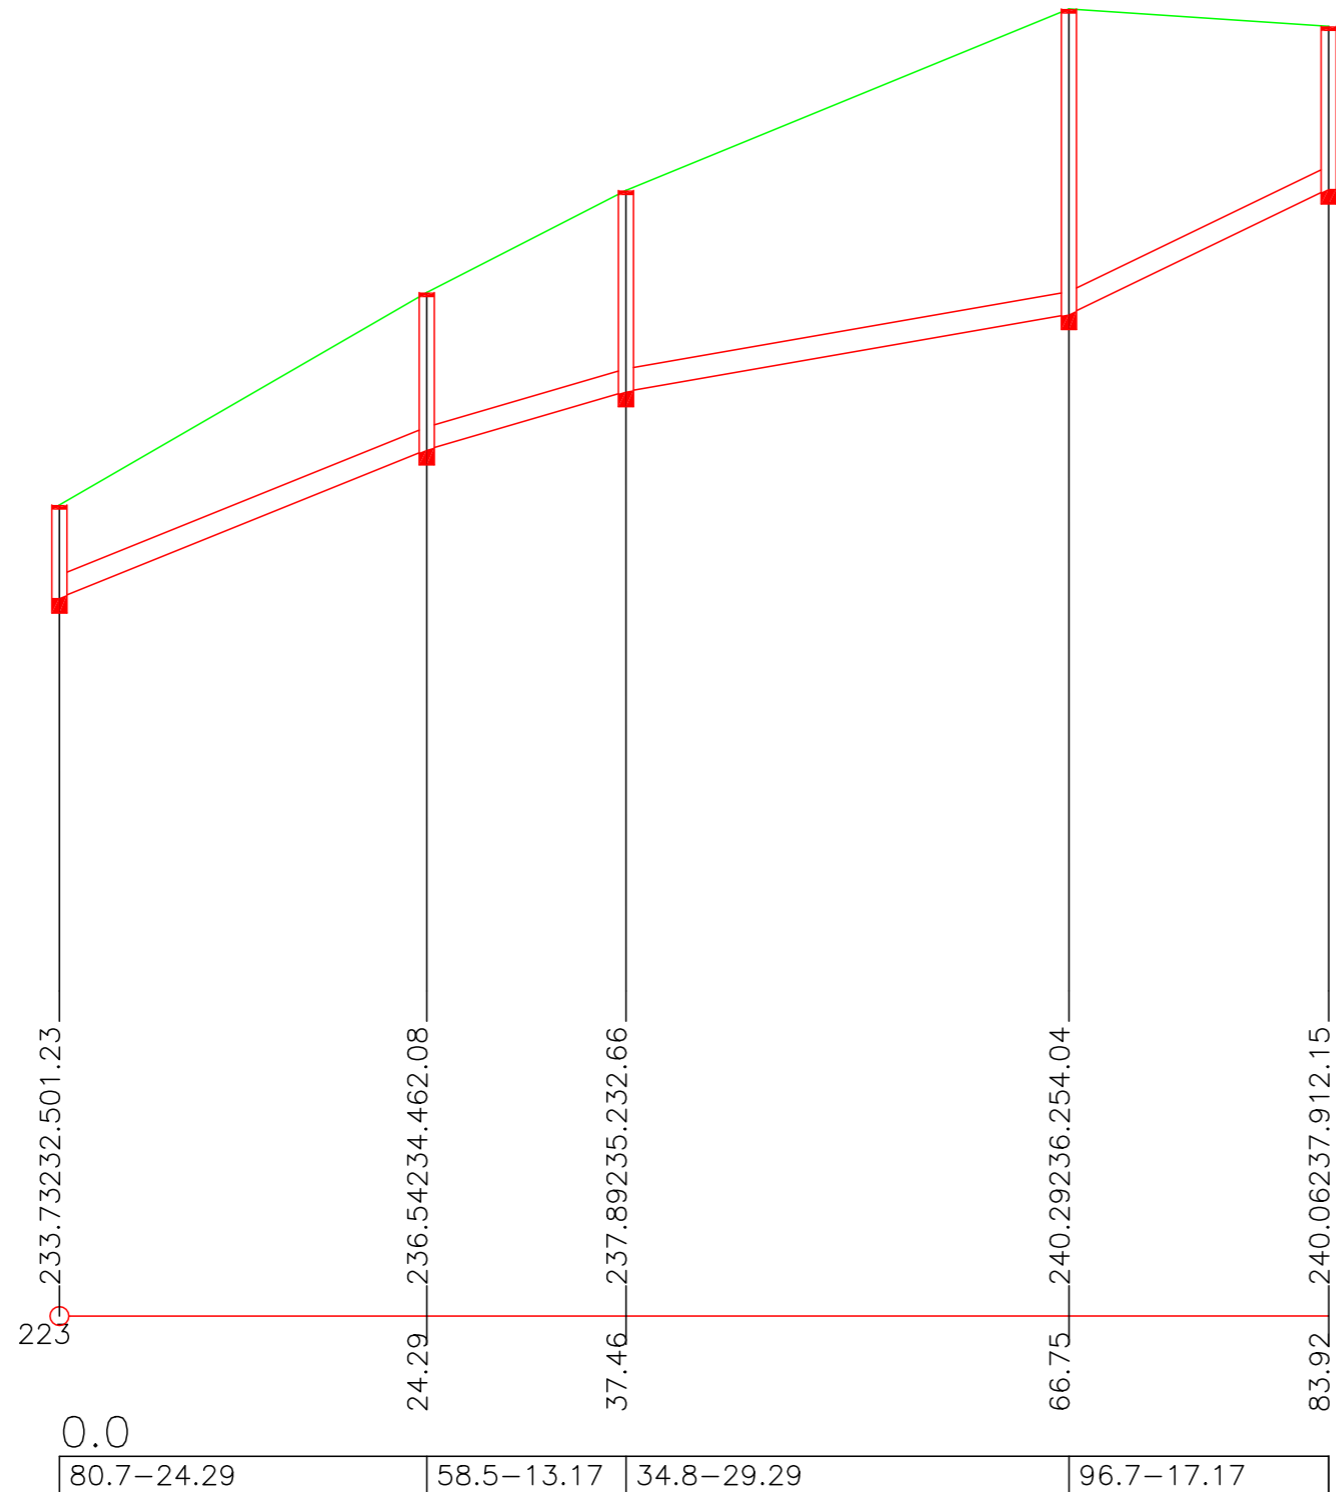

 Projekty vodního stavitelství		Objednatel: Obec Osoblaha, Na Náměstí 106, 793 99 Osoblaha	
		Zpracovatel: Hydro dea s.r.o.	
Vypracoval: Ing. Lukáš Skřížala	Číslo zakázky: 191.323	Stupeň PD: Pasport	
HIP: Ing. Vladimír Vašíček	Verze výkresu: 191001	Měřítko: 1:500/100	
Název akce:		Datum: 10/2019	
Pasportizace kanalizace celého území obce Osoblaha Příloha: <b>Podélný profil kanalizačního řadu A3</b>		Číslo přílohy:	Paré:
		<b>D.1.4</b>	