


KATASTRY  
VZDÁLENOSTI ŠACHET  
OZNAČENÍ ŠACHET

Osoblaha											
10.04	29.11	14.04	8.35	32.62	83.10	46.28					Š18
VYÚSTĚNÍ ŠI3		ŠI4	ŠI5	ŠI5A	ŠI6	ŠI7					

MĚŘÍTKA 1:500/100

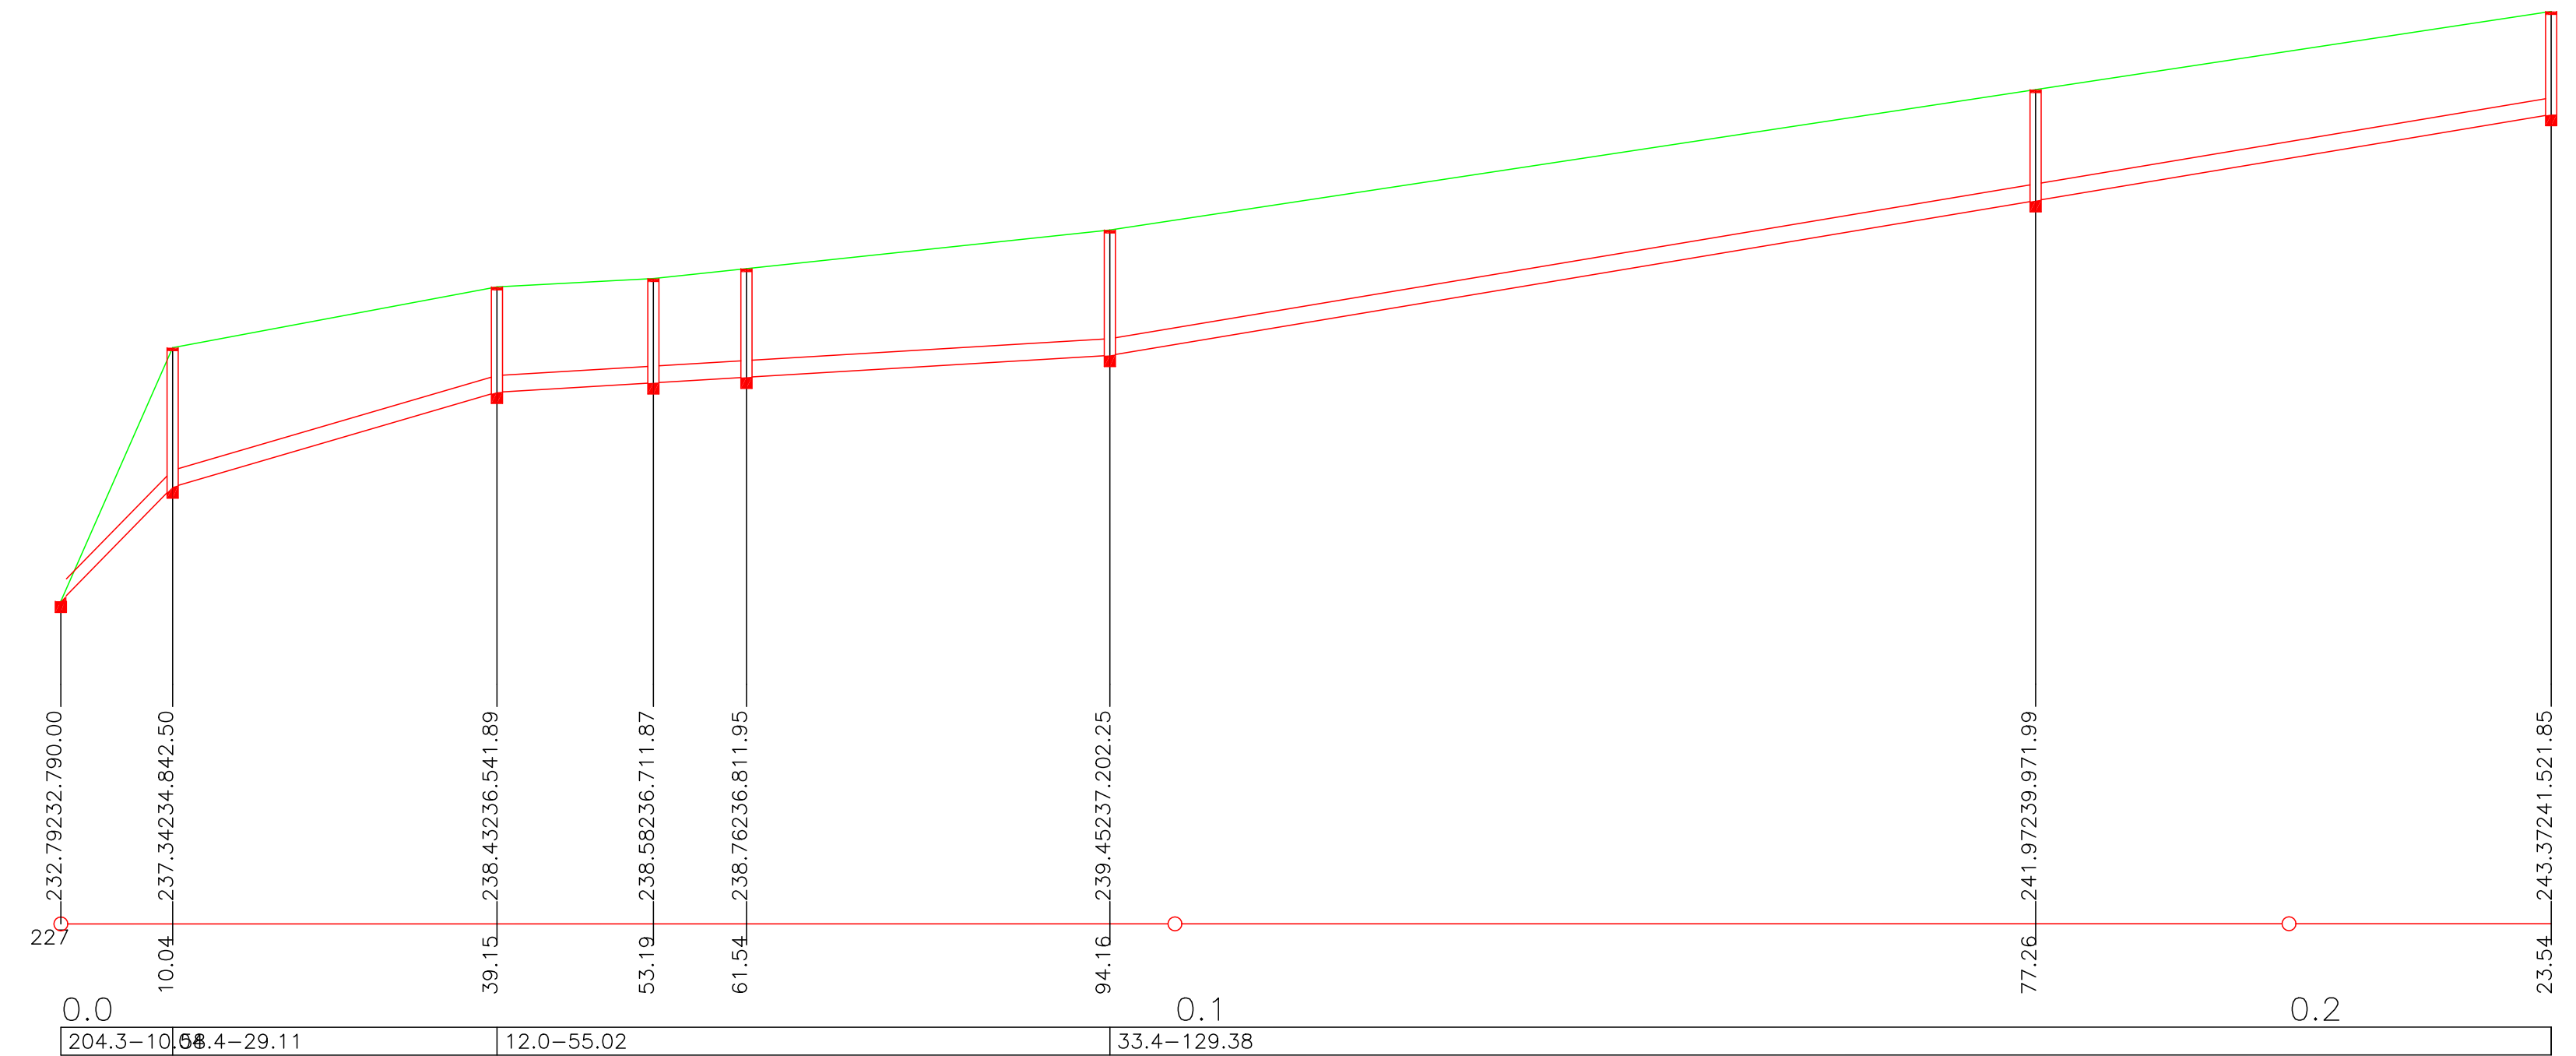

HLOUBKA DNA POTRUBÍ

KÓTA DNA POTRUBÍ

KÓTA PŮVODNÍHO TERÉNU

SROVNÁVACÍ ROVINA


STANIČENÍ [km/m]  
SKLON[promíle]-DĚLKA[m]

TRASA MAZI ŠACHTAMI ŠI3 - ŠI1A  
KATASTRY  
VZDÁLENOSTI ŠACHET  
OZNAČENÍ ŠACHET

Osoblaha					
15.90	41.47	6.81			Š11A
ŠI3	ŠI2	ŠI1			

SMĚROVÉ POMĚRY

MĚŘÍTKA 1:500/100

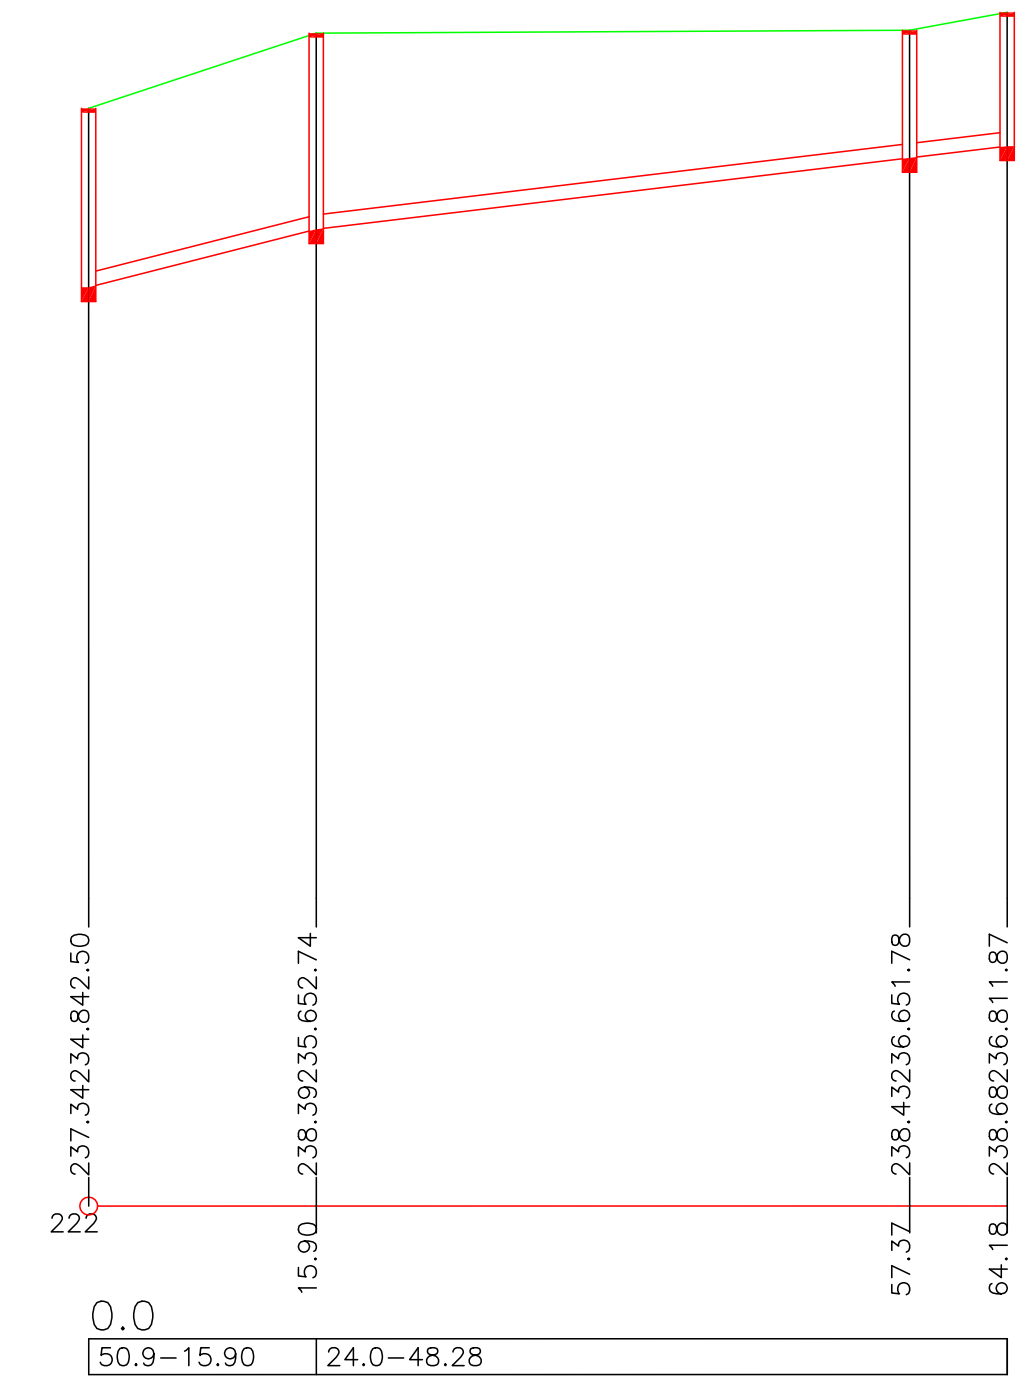


HLOUBKA DNA POTRUBÍ

KÓTA DNA POTRUBÍ

KÓTA PŮVODNÍHO TERÉNU

SROVNÁVACÍ ROVINA

STANIČENÍ [km/m]  
SKLON[promíle]-DĚLKA[m]

 Projekty vodního stavitelství		Objednatel: Obec Osoblaha, Na Náměstí 106, 793 99 Osoblaha	
Vypracoval: Ing. Lukáš Skřížala		Zpracovatel: Hydroidea s.r.o.	
Číslo zakázky: 191.323	Stupeň PD: Pasport	Datum: 10/2019	
HPI: Ing. Vladimír Vašíček	Verze výkresu: 191001	Měřítko: 1:500/100	Paré:
Název akce: <b>Pasportizace kanalizace celého území obce Osoblaha</b>		Číslo přílohy:	Paré:
Příloha: <b>Podélný profil kanalizačního řadu B1</b>		<b>D.1.6</b>	