


KATASTRY
VZDÁLENOSTI ŠACHET
OZNAČENÍ ŠACHET

Osoblaha	29.20		18.67	5.33		35.05	52.11		20.45	22.22	ŠE7B
VYÚSTĚNÍ	ŠE1	ŠE2	ŠE3	ŠE4	ŠE5	Š6	ŠE7	ŠE7A			

MĚŘÍTKA 1:500/100

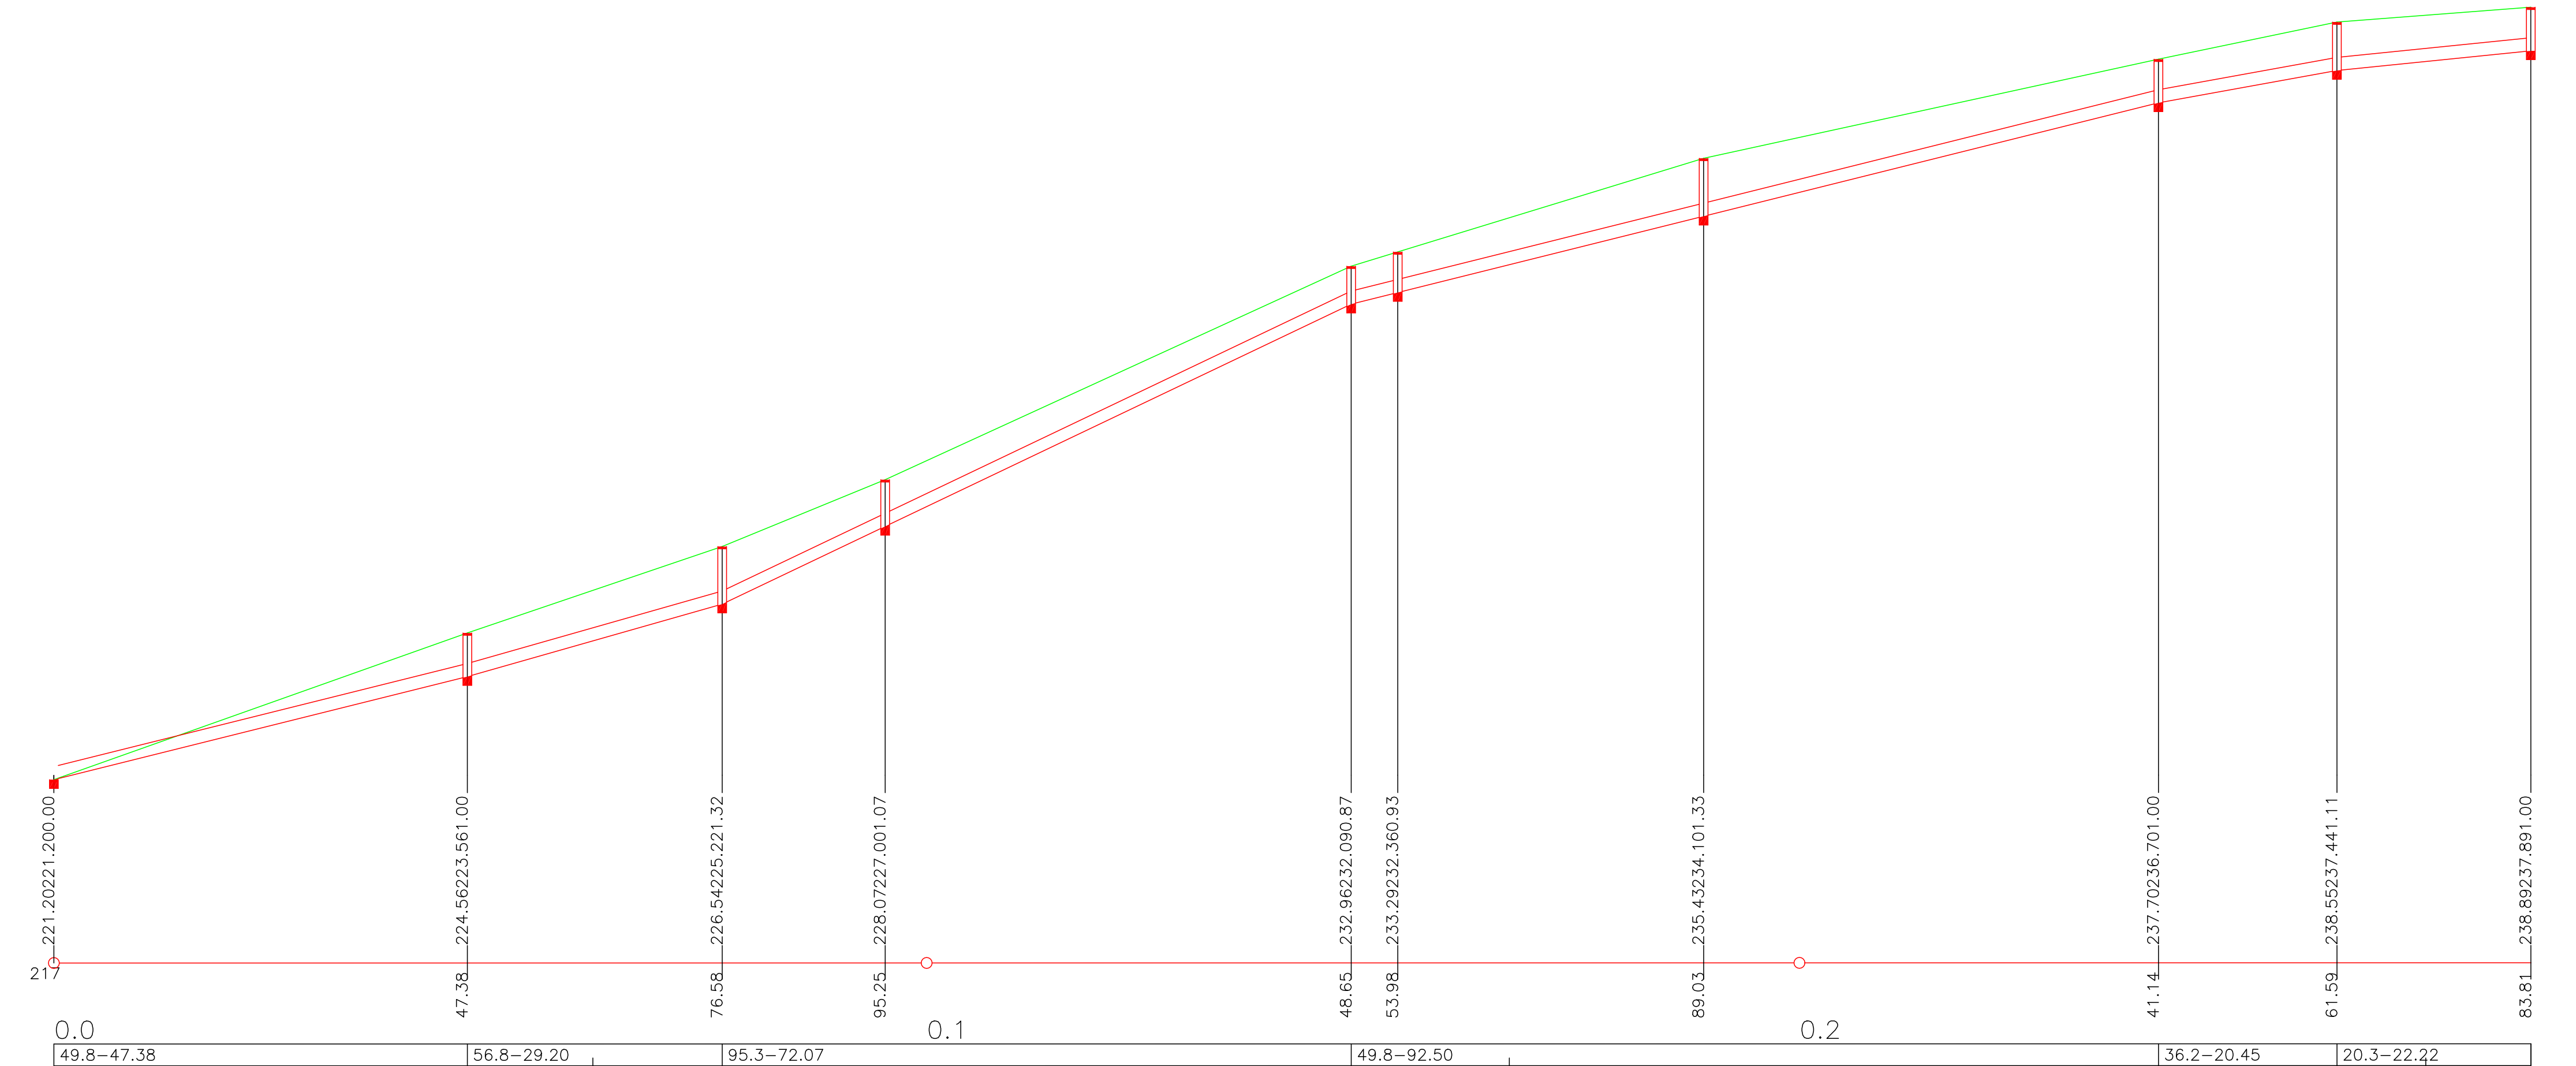


HLOUBKA DNA POTRUBÍ
KÓTA DNA POTRUBÍ
KÓTA PŮVODNÍHO TERÉNU
SROVNÁVACÍ ROVINA
STANIČENÍ [km/m]
SKLON[promile]-DĚLKA[m]

TRASA MEZI ŠACHTAMI ŠE7 - ŠE10
KATASTRY
VZDÁLENOSTI ŠACHET
OZNAČENÍ ŠACHET

Osoblaha	9.42	11.47	34.51	ŠE10
ŠE7	ŠE8	ŠE9		

SMĚROVÉ POMĚRY

MĚŘÍTKA 1:500/100

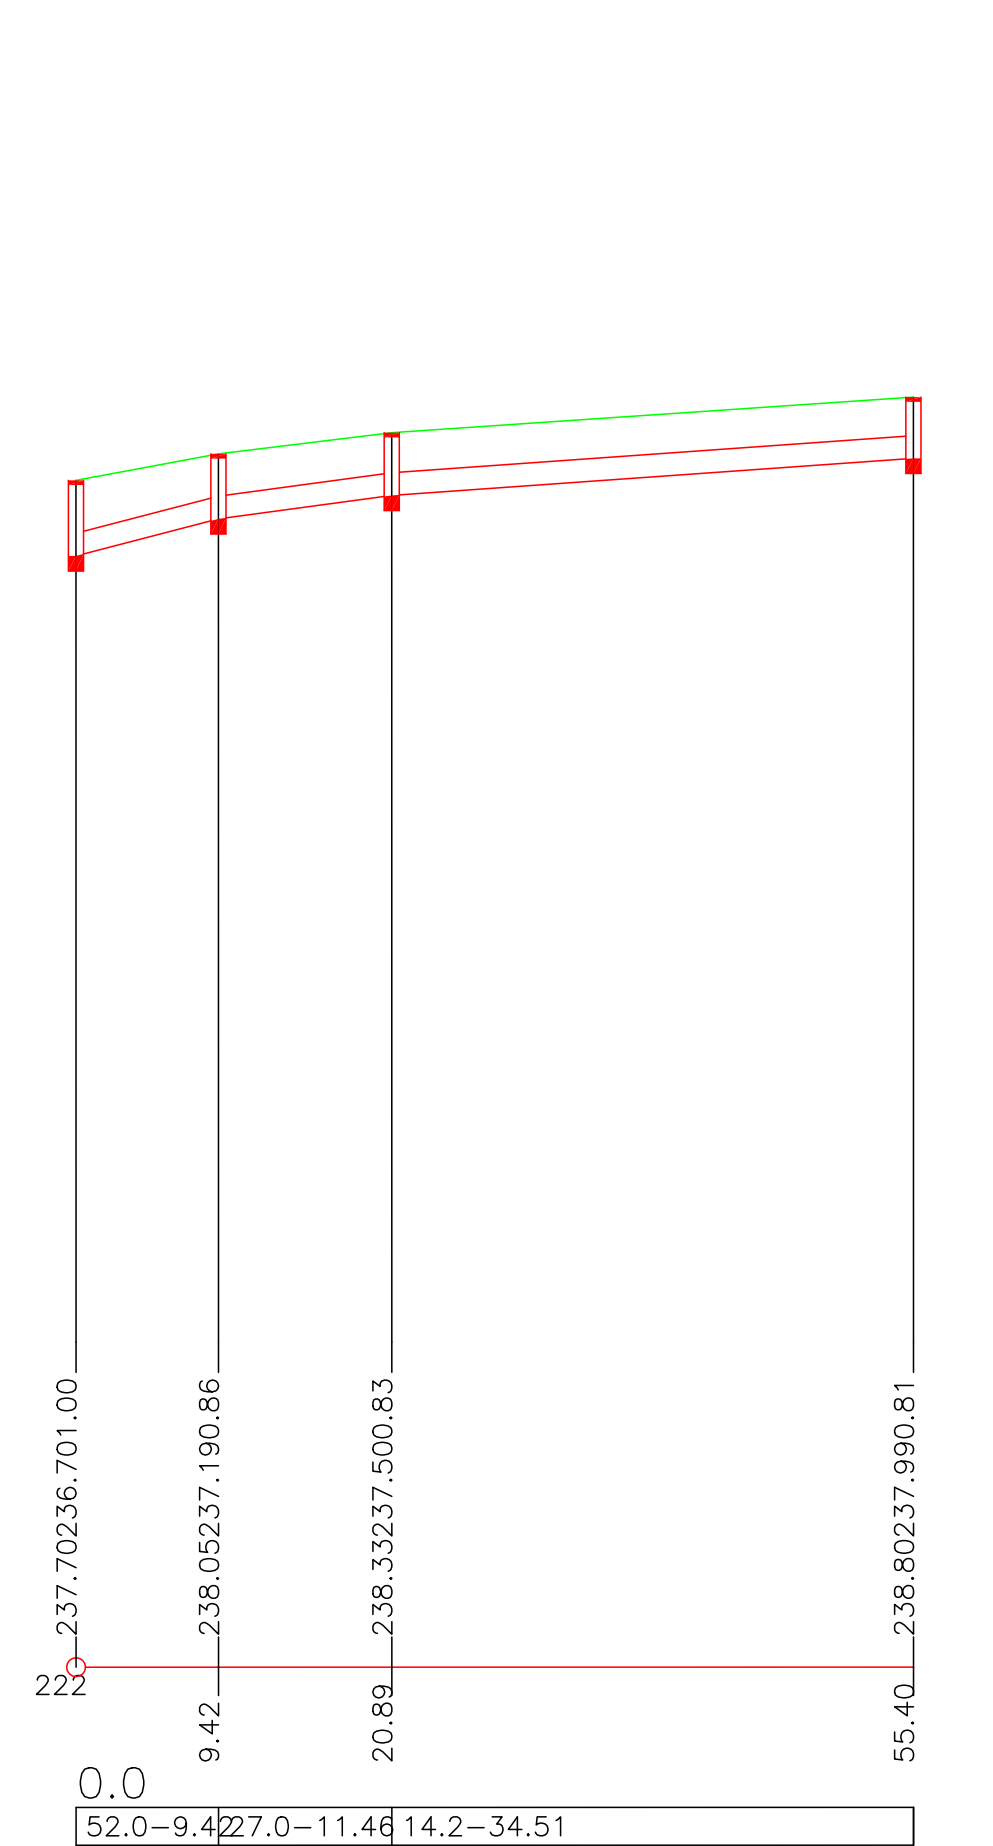

HLOUBKA DNA POTRUBÍ
KÓTA DNA POTRUBÍ
KÓTA PŮVODNÍHO TERÉNU
SROVNÁVACÍ ROVINA
STANIČENÍ [km/m]
SKLON[promile]-DĚLKA[m]

		Objednatel: Obec Osoblaha, Na Náměstí 106, 793 99 Osoblaha	
		Zpracovatel: HydroIdea s.r.o.	
Vypracoval: Ing. Lukáš Skřížala	Číslo zakázky: 191.323	Služba PD: Pasport	
HIP: Ing. Vladimír Vašíček	Verze výkresu: 191001	Měřítko: 1:500/100	
Název akce: Pasportizace kanalizace celého území obce Osoblaha		Datum: 10/2019	
Příloha: Podélný profil kanalizačního řadu G		Číslo přílohy: D.1.10	Paré: