


KATASTRY  
VZDÁLENOSTI ŠACHET  
OZNAČENÍ ŠACHET

|                 |        |       |            |
|-----------------|--------|-------|------------|
| Osoblaha        |        |       |            |
| 7.44            | 118.42 | 35.46 | 43.79      |
| VYÚSTĚNÍ<br>ŠM4 |        | ŠM3   | ŠM2<br>ŠM1 |

MĚŘÍTKA 1:500/100

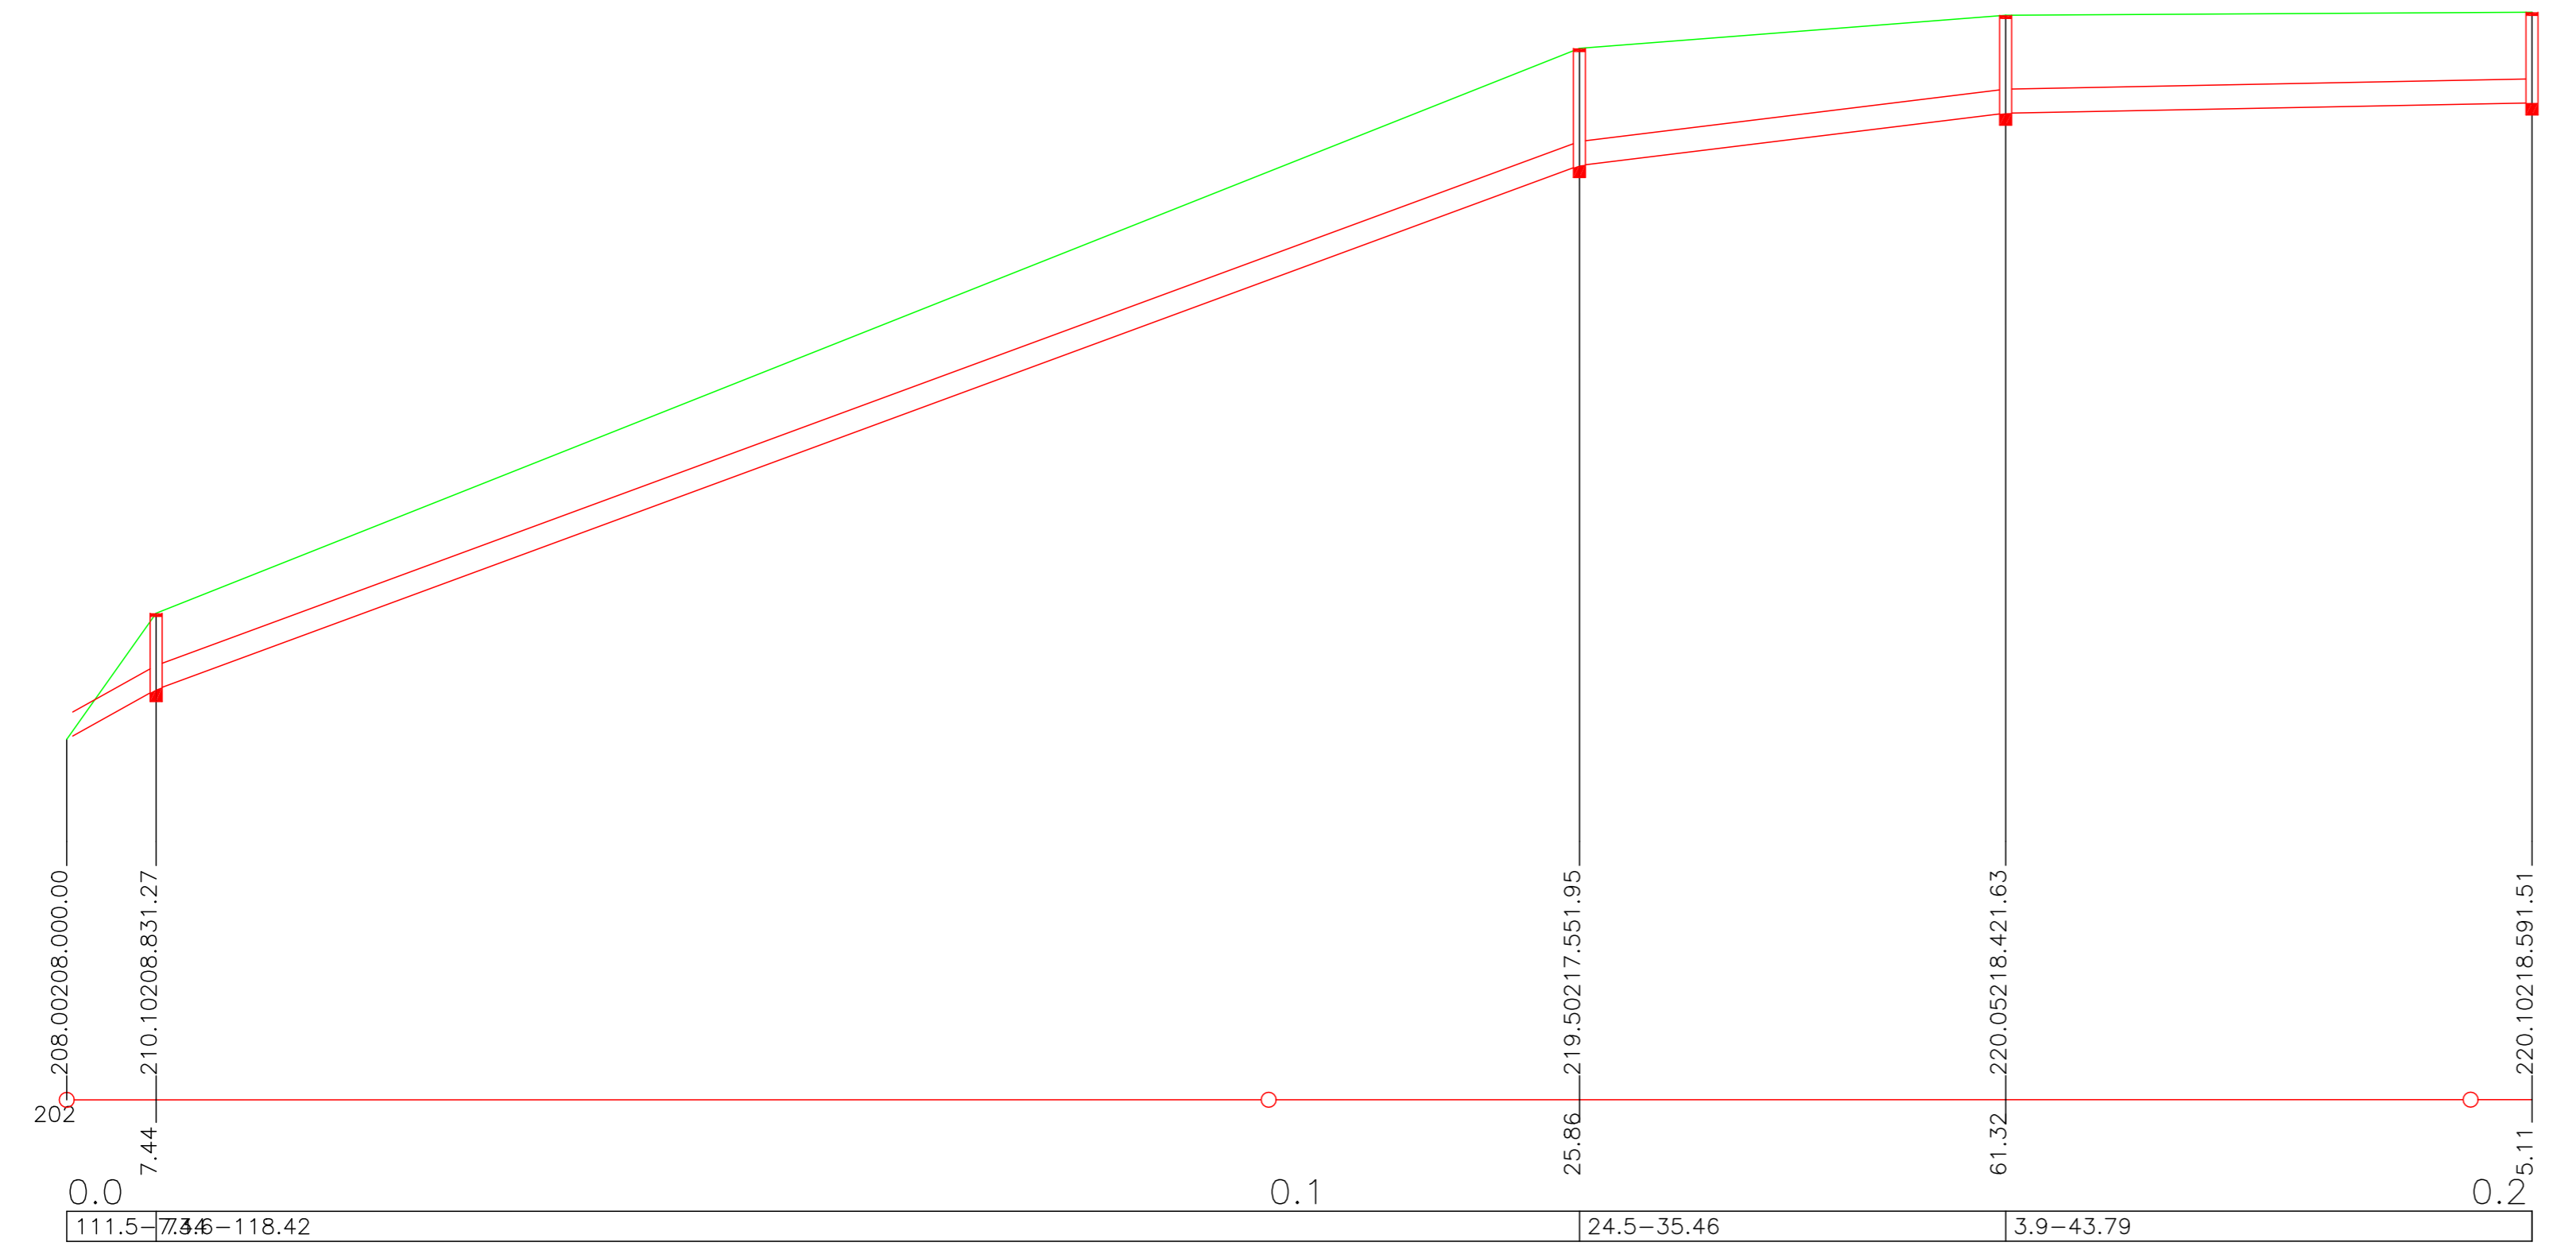

HLOUBKA DNA POTRUBÍ

KÓTA DNA POTRUBÍ

KÓTA PŮVODNÍHO TERÉNU

SROVNÁVACÍ ROVINA

STANIČENÍ [km/m]

SKLON[promile]-DĚLKA[m]

|  |                        |   |       |
|--|------------------------|---|-------|
| <br>Projekty vodního stavitelství |                        | Objednatel: Obec Osoblaha,<br>Na Náměstí 106, 793 99 Osoblaha |       |
|  |                        | Zpracovatel: Hydro dea s.r.o.                                 |       |
| Vypracoval: Ing. Lukáš Skřížala  | Číslo zakázky: 191.323 | Stupeň PD: Pasport  |       |
| HIP: Ing. Vladimír Vašíček   | Verze výkresu: 191001  | Měřítko: 1:500/100  |       |
| Název akce:  |                        | Datum: 10/2019  |       |
| <b>Pasportizace kanalizace celého území obce<br/>Osoblaha</b>  |                        | Číslo přílohy:  | Paré: |
| <b>Podélný profil kanalizačního řadu M</b>   |                        | <b>D.1.11</b>   |       |