

SEBAK spol. s r. o.
Kudrnova 27
620 00 Brno
+420 545 222 278



Zpráva o úseku

Úsek Š13a Š13b	Horní Šachta Š13b	Spodní Šachta Š13a	Číslo prohlídky 115
	Směr prohlídky proti směru toku		Datum prohlídky 26.9.2019

Videopásky 11/1	Místo Osoblaha
Videos.-začáte	Doména Stoka B2
Videos.-konec	Ulice Náměstí
Důvod insp. Zajištění důkazů	Vlastník
Druh monitor. Optická prohlídka	Operátor Kotrnc
Č. kanálu	Přítomen
Rok výroby	Poloha Obecní silnice
Tvar profilu Kruhový profil	Kanalizěni systém Smíšená kanalizace
Výška 400 mm	Materiál Beton
Šířka (DN) 400 mm	Vnitřní ochrana
Délka trubky	Poznámka
Délka úseku 11,10 m	
Délka prohlídky 11,10 m	Kategorie Provoz

Foto	Video	Vzdál./m	Kód	S	Popis
------	-------	----------	-----	---	-------

Foto	Video	Vzdál./m	Kód	S	Popis
		0,00	HA		Začátek úseku; Š13a
		11,10	EH		Konec úseku; Š13b(Skrytá)



Grafické zobrazení úseku

Úsek
Š13a Š13b

Horní Šachta Š13b
Spodní Šachta Š13a
Směr prohlídky proti směru toku

Číslo prohlídky 115
Datum prohlídky 26.9.2019

Videopáska 11/1
Tvar profilu Kruhový profil
Výška 400 mm
Šířka (DN) 400 mm
Délka trubky
Délka úseku 11,10 m
Délka prohlídky 11,10 m


Č. kanálu
Místo Osoblaha
Ulice Náměstí
Operátor Kotr nec
Kanal. systém Smíšená kanalizace
Materiál Beton
Vnitřní ochrana

Měřítko 1/ 90 Zobrazení ve smíru inspekce

Strana grafiky 1

Foto Video

Vzdál. Stav Popis

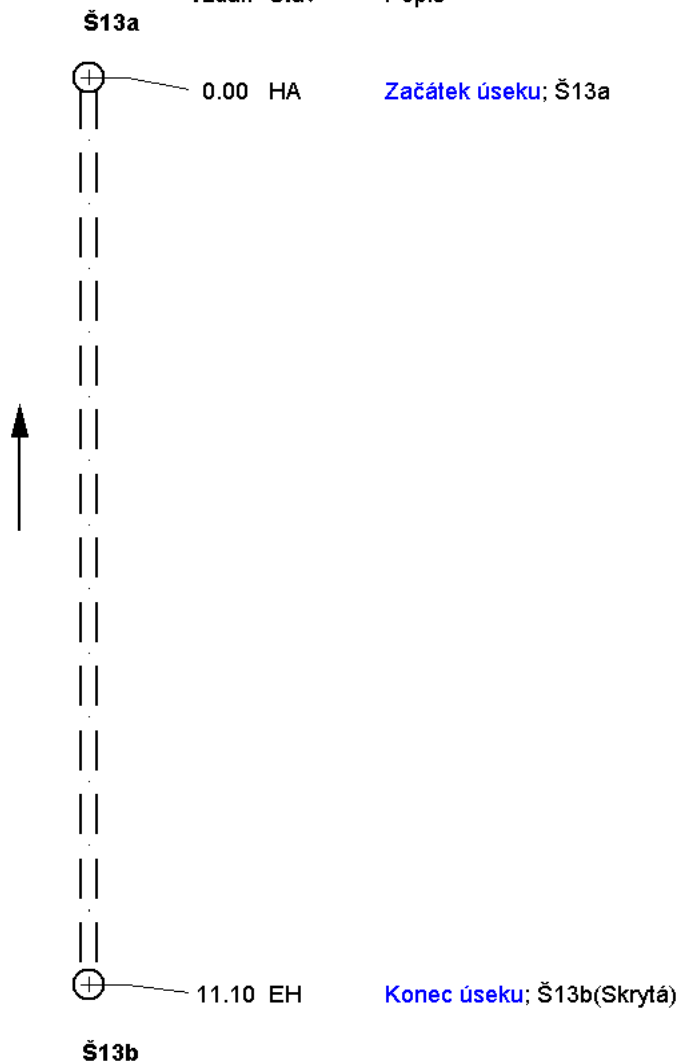

SEBAK spol. s r. o.
Kudrnova 27
620 00 Brno
+420 545 222 278



Zpráva o úseku

Úsek Š13a Š13c	Horní Šachta Š13a	Spodní Šachta Š13c	Číslo prohlídky 116
	Směr prohlídky ve směru toku		Datum prohlídky 26.9.2019

Videopásky 11/2	Místo Osoblaha
Videos.-začáte	Doména Stoka B2
Videos.-konec	Ulice Náměstí
Důvod insp. Zajištění důkazů	Vlastník
Druh monitor. Optická prohlídka	Operátor Kotrnc
Č. kanálu	Přítomen
Rok výroby	Poloha Zeleň
Tvar profilu Kruhový profil	Kanalizěni systém Smíšená kanalizace
Výška 400 mm	Materiál Beton
Šířka (DN) 400 mm	Vnitřní ochrana
Délka trubky	Poznámka
Délka úseku 19,50 m	
Délka prohlídky 19,50 m	Kategorie Provoz

Foto	Video	Vzdál./m	Kód	S	Popis
		0,00	HA		Začátek úseku; Š13a
		19,50	EH		Konec úseku; Š13c



Grafické zobrazení úseku

Úsek Š13a Š13c	Horní Šachta Š13a	Spodní Šachta Š13c	Číslo prohlídky 116
	Směr prohlídky ve směru toku		Datum prohlídky 26.9.2019

Videopáska 11/2	Č. kanálu
Tvar profilu Kruhový profil	Místo Osoblaha
Výška 400 mm	Ulice Náměstí
Šířka (DN) 400 mm	Operátor Kotr nec
Délka trubky	Kanal. systém Smíšená kanalizace
Délka úseku 19,50 m	Materiál Beton
Délka prohlídky 19,50 m	Vnitřní ochrana

Měřítko 1/ 150 Zobrazení ve smíru inspekce Strana grafiky 1

