



MĚSTSKÝ ÚŘAD KRNOV
ODBOR VÝSTAVBY A ŽIVOTNÍHO
PROSTŘEDÍ
HLAVNÍ NÁMĚSTÍ 96/1
794 01 KRNOV



krnovp23v00e1b

Váš dopis zn.: SSMSK/2023/04983/Ti
Ze dne: 16.02.2023
Naše čj.: KRNOOVZP-26521/2023 bedn
Naše sp. zn.: OVZP-6715/2023-bedn
632.1 S/5
Vyřizuje: Bednářová Lenka
Telefon: 554697601
E-mail: lbednarova@mukrnov.cz
Datum: 07.03.2023

MĚSTSKÝ ÚŘAD V OSOBLAHĚ		Zpracovatel
Datum: 13. 03. 2023		Hoj
Číslo: 030 - 821/2023		pis. znak:
Evidenční číslo písemnosti: 15.3.2023		Skart. znak a lhůta: 18/2023
Vyvěšeno: 15.3.2023		Sňato: 30.3.2023
Za správnost: jméno, příjmení, podpis: JAN HESTMÁNEK		

OPATŘENÍ OBECNÉ POVAHY

Obecní úřad Osoblaha
Na Náměstí 106
793 99 Osoblaha

Stanovení přechodné úpravy provozu na silnicích II. a III. tříd

Městský úřad Krnov, odbor výstavby a životního prostředí, jako příslušný správní orgán ve věcech provozu na pozemních komunikacích dle § 77 odst. 1 písm. c) a ust. § 124 odst. 6 zákona č. 361/2000 Sb., o provozu na pozemních komunikacích a o změnách některých zákonů, ve znění pozdějších předpisů (dále jen „zákon o silničním provozu“) na základě žádosti, kterou dne 16.02.2023 podala **Správa silnic Moravskoslezského kraje, IČO 00095711, se sídlem Úprkova 795/1, 702 23 Ostrava**, prostřednictvím stř. Bruntál, Zahradní II/19, 792 11 Bruntál, a po projednání s dotčeným orgánem Policie ČR DI Bruntál, podle ust. § 77 odst. 1 písm. c) a odst. 3 a 5 zákona o silničním provozu a § 173 zákona č. 500/2004 Sb., správní řád

s t a n o v í

přechodnou úpravu provozu

- na komunikaci:** silnice II. a III. třídy ve správním obvodu obce s rozšířenou působností Krnov
- v termínu:** od nabytí účinnosti tohoto stanovení do 31.12.2023
- z důvodu:** zajištění bezpečnosti a plynulosti silničního provozu při činnosti spojené se správou, údržbou, měřením a opravou komunikací
- v rozsahu úpravy:** přechodná úprava provozu dle vybraných schémat uvedených v TP 66 „Zásady pro označování pracovních míst na pozemních komunikacích“ (v obci dle schémat B/1, B/2, B/3, mimo obec dle schémat C/1, C/2, C/4, C/6, C/11, C/12, C/13)

Při realizaci výše uvedené přechodné úpravy provozu budou respektovány následující podmínky:

1. Výše uvedené stanovení dopravního značení a uvedené podmínky platí pro provádění „Běžné údržby komunikací“ v souladu s § 9 a přílohou č. 5 části 1 vyhlášky č. 104/1997 Sb., kterou se provádí zákon o pozemních komunikacích, a dále krátkodobých oprav komunikací s dobou provádění max. do 5 dnů.
2. Toto stanovení přechodné úpravy provozu se nevztahuje na úplné nebo částečné uzavírky (v případě použití SSZ) či rozsáhlejší návrhy na přechodnou úpravu provozu. V těchto případech, a v případech, kdy je nutno provést úplnou uzavírku a stanovit objízdné trasy, bude žádost o povolení uzavírky podána zdejšímu správnímu úřadu nejpozději 30 dní před dnem požadovaného uzavření komunikace a stanovení přechodné úpravy provozu bude projednáno standardním způsobem (§ 77 zákona o silničním provozu).
3. Dopravní značení přechodné úpravy provozu a dopravní zařízení budou provedeny a umístěny v souladu s vyhláškou č. 294/2015 Sb., kterou se provádějí pravidla provozu na pozemních komunikacích a technickými podmínkami uvedenými v TP 66 “Zásady pro označování pracovních míst na pozemních komunikacích” schváleno Ministerstvem dopravy č.j. 21/2015-120-TN/1 ze dne 12. března 2015 s účinností od 1.dubna 2015.
4. Označování pracovních míst se provede dle vzorových schémat, které je nutno přizpůsobit konkrétní situaci v závislosti na dopravně technický stav komunikace (blízkost křižovatky, zatáčky, apod...), rozhledové poměry, rozměry pracovního místa, atd...
5. Pokud bude podstata jednotlivého schématu použita pro místní podmínky, které se odlišují od vzorových schémat, bude návrh přechodné úpravy proveden a stanoven individuálně standardně postupem dle ust. § 77 odst. 1 písm. c) zákona o silničním provozu.
6. Přechodné dopravní značení bude umístěno na červeno-bíle pruhovaných sloupcích a bude provedeno v retroreflexním provedení. Dále budou značky z rubové strany čitelně označeny přesným názvem a identifikačním číslem (IČO) společnosti, která je osadila.
7. Značky, světelné signály a dopravní zařízení musí být po celou dobu prací udržovány ve funkčním stavu a v čistotě a správně umístěny.
8. Dopravní značení musí být odpovídajícím způsobem aktualizováno v souladu s postupem prací a po jejich ukončení neprodleně odstraněno.
9. Dopravnímu inspektorátu Bruntál bude prostřednictvím datové schránky (n5hai7v) a silničnímu správnímu úřadu vždy neprodleně oznámeno společností umístující dopravní značení, kdy, kde a za jakým účelem, na jaký časový úsek a jaké konkrétní schéma bude užito. Dále bude uvedeno jméno, příjmení a dostupný telefonní kontakt na osobu zodpovědnou za instalaci dopravního značení.

Odůvodnění:

Městský úřad Krnov, odbor výstavby a životního prostředí, jako silniční správní úřad obdržel dne 16.02.2023 žádost o stanovení přechodné úpravy provozu na silnicích II. a III. tříd ve správním obvodu ORP Krnov, kterou podala Správa silnic Moravskoslezského kraje, stř. Bruntál, Zahradní II/19, 792 11 Bruntál.

Návrh stanovení přechodné úpravy provozu na pozemních komunikacích na pozemní komunikaci byl projednán dle ust. § 77 odst. 3 zákona o silničním provozu s dotčeným orgánem, kterým je příslušný orgán Policie ČR, dopravní inspektorát Bruntál, jehož písemné vyjádření ze dne 27.02.2023 pod č. j. KRPT-54457-2/ČJ-2023-070106 je podkladem pro toto stanovení.

Důvodem pro stanovení dopravního značení je zajištění bezpečnosti a plynulosti silničního provozu při provádění vybraných nebo opakovaných operativních činností spojených se správou, údržbou, měřením a opravami silnic, prováděné odbornou firmou, s krátkou dobou trvání a malým dopadem na bezpečnost a plynulost silničního provozu.

Toto stanovení nelze použít na omezení obecného užívání uzavírkami a objížděkami, neboť toto omezení vyžaduje povolení příslušného silničního správního úřadu dle ust. § 24 zákona č. 13/1997 Sb., o pozemních komunikacích, vydaného po projednání s účastníky řízení a dotčenými orgány.

Protože se jedná o zákazové značky, ukládající účastníkům provozu odchylné povinnosti od obecné úpravy provozu, stanovil zdejší úřad v souladu s ust. § 77 odst. 5 zákona o silničním provozu přechodnou úpravu provozu opatřením obecné povahy.

Jedná se o stanovení přechodné úpravy provozu na pozemních komunikacích, kdy dle ustanovení § 77 odst. 5 zákona o silničním provozu příslušný správní úřad nedoručuje návrh opatření obecné povahy a nevyzývá dotčené osoby k podávání připomínek nebo námitek a opatření obecné povahy nabývá účinnosti pátým dnem po vyvěšení.

Poučení

V souladu s § 173 odst. 2 správního řádu nelze proti opatření obecné povahy podat opravný prostředek. Podle § 77 odst. 5 zákona o silničním provozu nabývá **opatření obecné povahy účinnosti pátým dnem po dni vyvěšení**. Písemnost se zveřejňuje též způsobem umožňujícím dálkový přístup.

Lenka Bednářová

referent odboru výstavby a životního prostředí
služ. číslo 0149

Toto opatření obecné povahy musí být vyvěšeno po dobu 15 dnů na úřední desce Městského úřadu Krnov a obecních či městských úřadech těchto obcí: Brantice, Býkov – Láryšov, Čaková, Hošťálkovy, Krasov, Lichnov, Úvalno, Zátor, Heřmanovice, Holčovice, Janov, Jindřichov, Liptaň, Město Albrechtice, Petrovice, Třemešná, Vysoká, Bohušov, Dívčí Hrad, Hlinka, Osoblaha, Rusín, Slezské Rudoltice, Slezské Pavlovice.

Příloha:

1/ vybraná schémata (10 listů)

Rozdělovník:

s žádostí o vyvěšení na úřední desce:

- Městský úřad Krnov, Hlavní nám. 96/1, 794 01 Krnov
- Obecní úřad Brantice, Brantice 121, 793 93 Brantice


- Obecní úřad Býkov – Láryšov, Býkov 68, 794 01 Býkov – Láryšov
- Obecní úřad Čaková, Čaková 101, 793 16 Zátor
- Obecní úřad Hošťálkovy, Hošťálkovy 77, 794 01 Hošťálkovy
- Obecní úřad Krasov, Krasov 29, 793 94 Krasov
- Obecní úřad Lichnov, Lichnov 42, 793 15 Lichnov u Bruntálu
- Obecní úřad Úvalno, Úvalno 58, 793 91 Úvalno
- Obecní úřad Zátor, Zátor 107, 793 16 Zátor
- Obecní úřad Heřmanovice, Heřmanovice 136, 793 74 Heřmanovice
- Obecní úřad Holčovice, Holčovice 44, 793
- Městský úřad Janov, Janov 19, 793 84 Janov u Krnova
- Obecní úřad Jindřichov, Jindřichov 57, 793 83 Jindřichov u Krnova
- Obecní úřad Liptaň, Liptaň 149, 793 99 Osoblaha
- Městský úřad Město Albrechtice, nám. ČSA 27/10, 793 95 Město Albrechtice
- Obecní úřad Petrovice, Petrovice 34, 793 84 Janov u Krnova
- Obecní úřad Třemešná, Třemešná 304, 793 82 Třemešná
- Obecní úřad Vysoká, Vysoká 90, 793 99 Osoblaha
- Obecní úřad Bohušov, Bohušov 15, 793 98 Bohušov
- Obecní úřad Dívčí Hrad, Dívčí Hrad 64, 793 99 Osoblaha
- Obecní úřad Hlinka, Hlinka 25, 793 99 Osoblaha
- Obecní úřad Osoblaha, Na Náměstí 106, 793 99 Osoblaha
- Obecní úřad Rusín, Rusín 53, 793 97 Slezské Rudoltice
- Obecní úřad Slezské Pavlovice, Slezské Pavlovice 16, 793 99 Osoblaha
- Obecní úřad Slezské Rudoltice, Slezské Rudoltice 64, 793 97 Slezské Rudoltice

obdrží:


- Policie ČR, KŘ DI Bruntál, Partyzánská 7, 792 01 Bruntál


k založení do spisu:


- Městský úřad Krnov, odbor výstavby a životního prostředí - zde

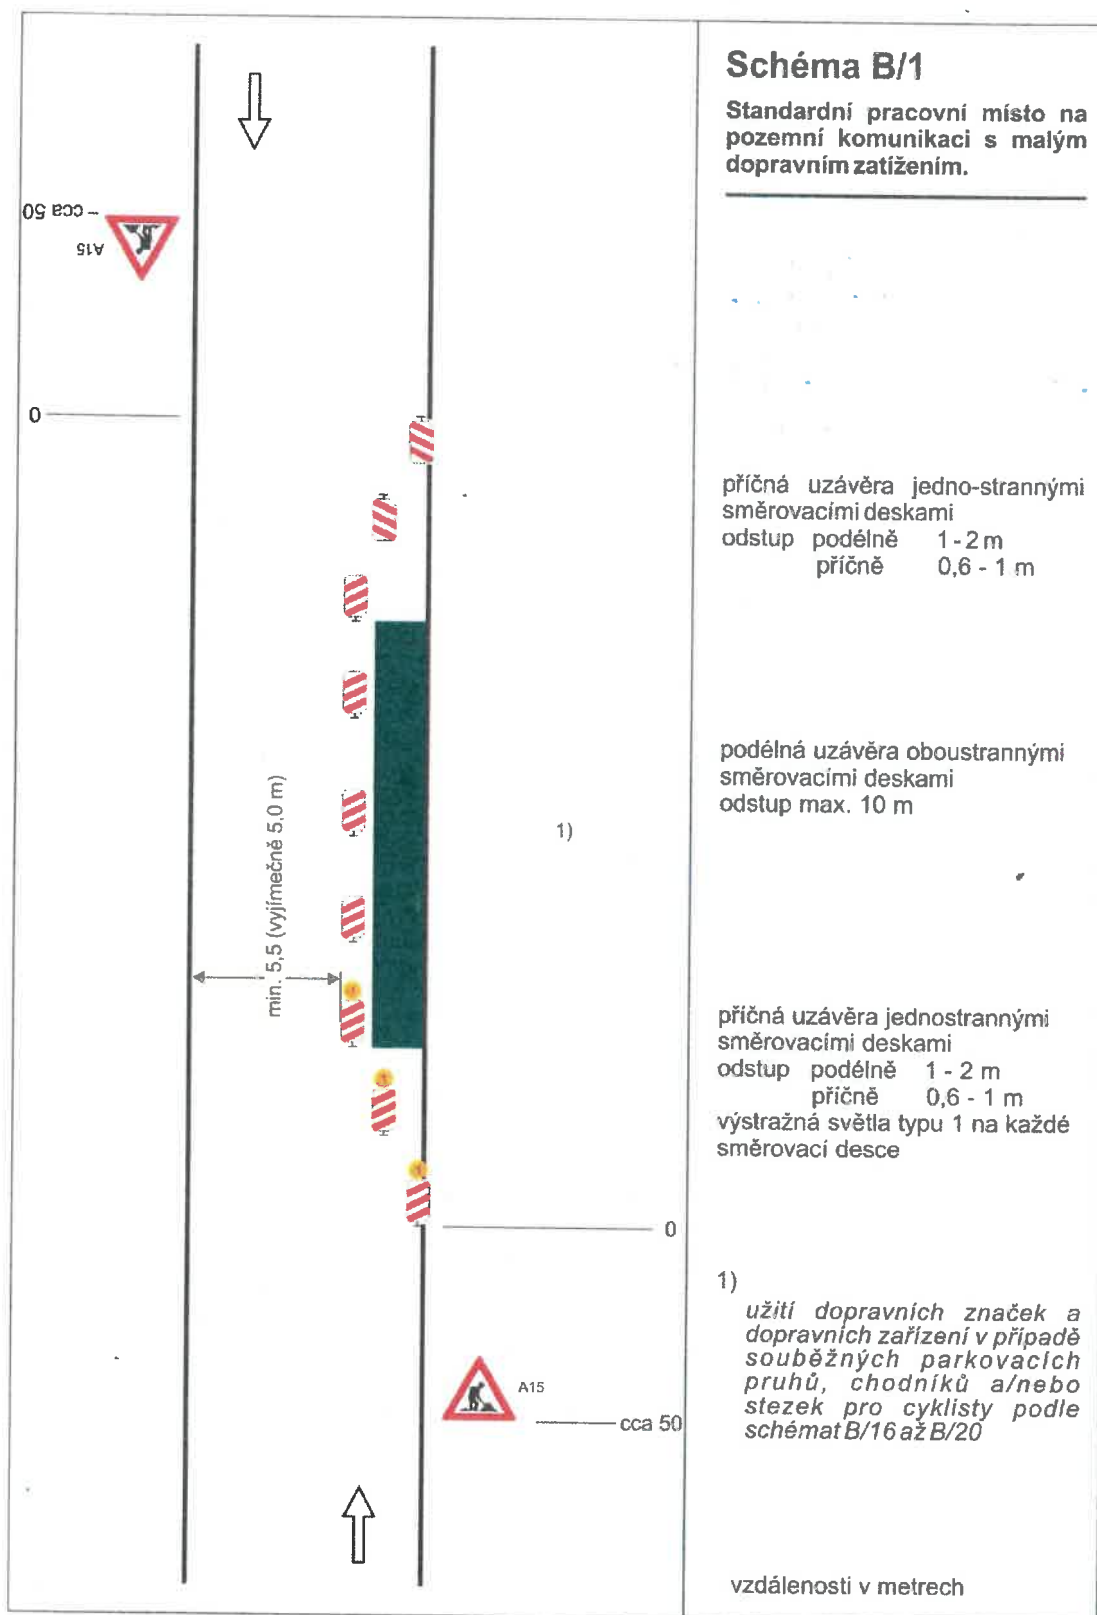



Příloha Stanovení č. 1. KRM/VZP-26521/2023 - bech (10 listů)

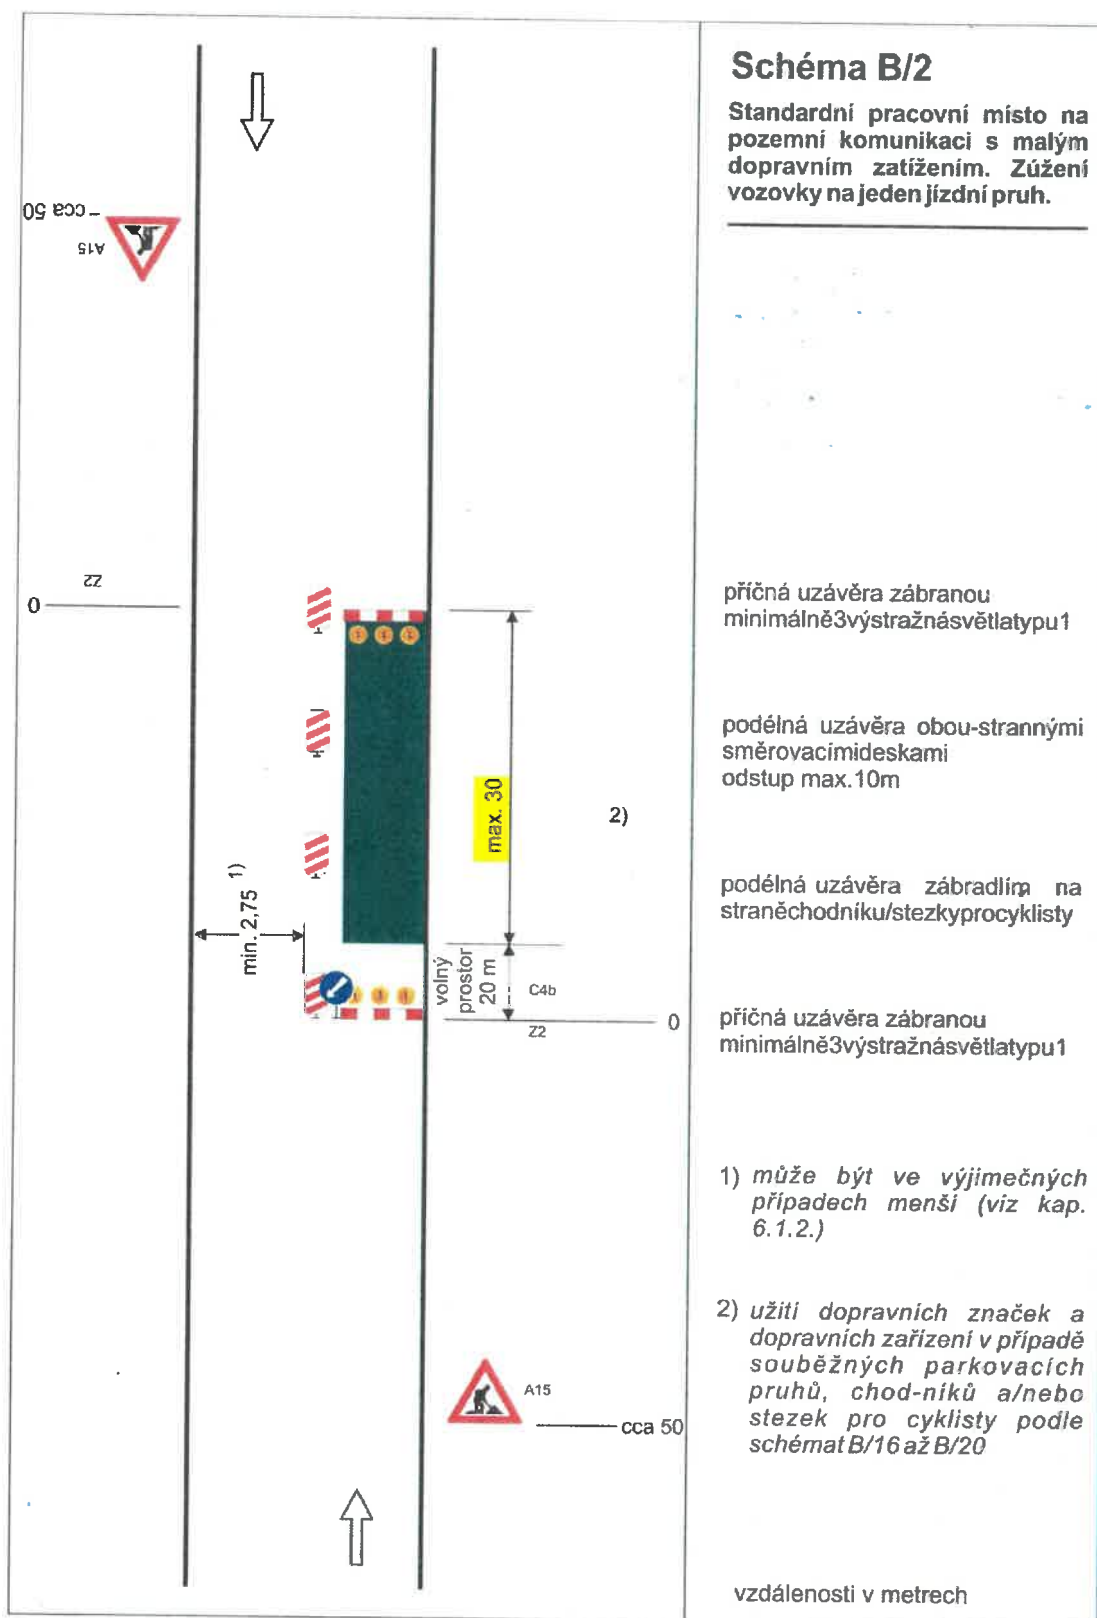


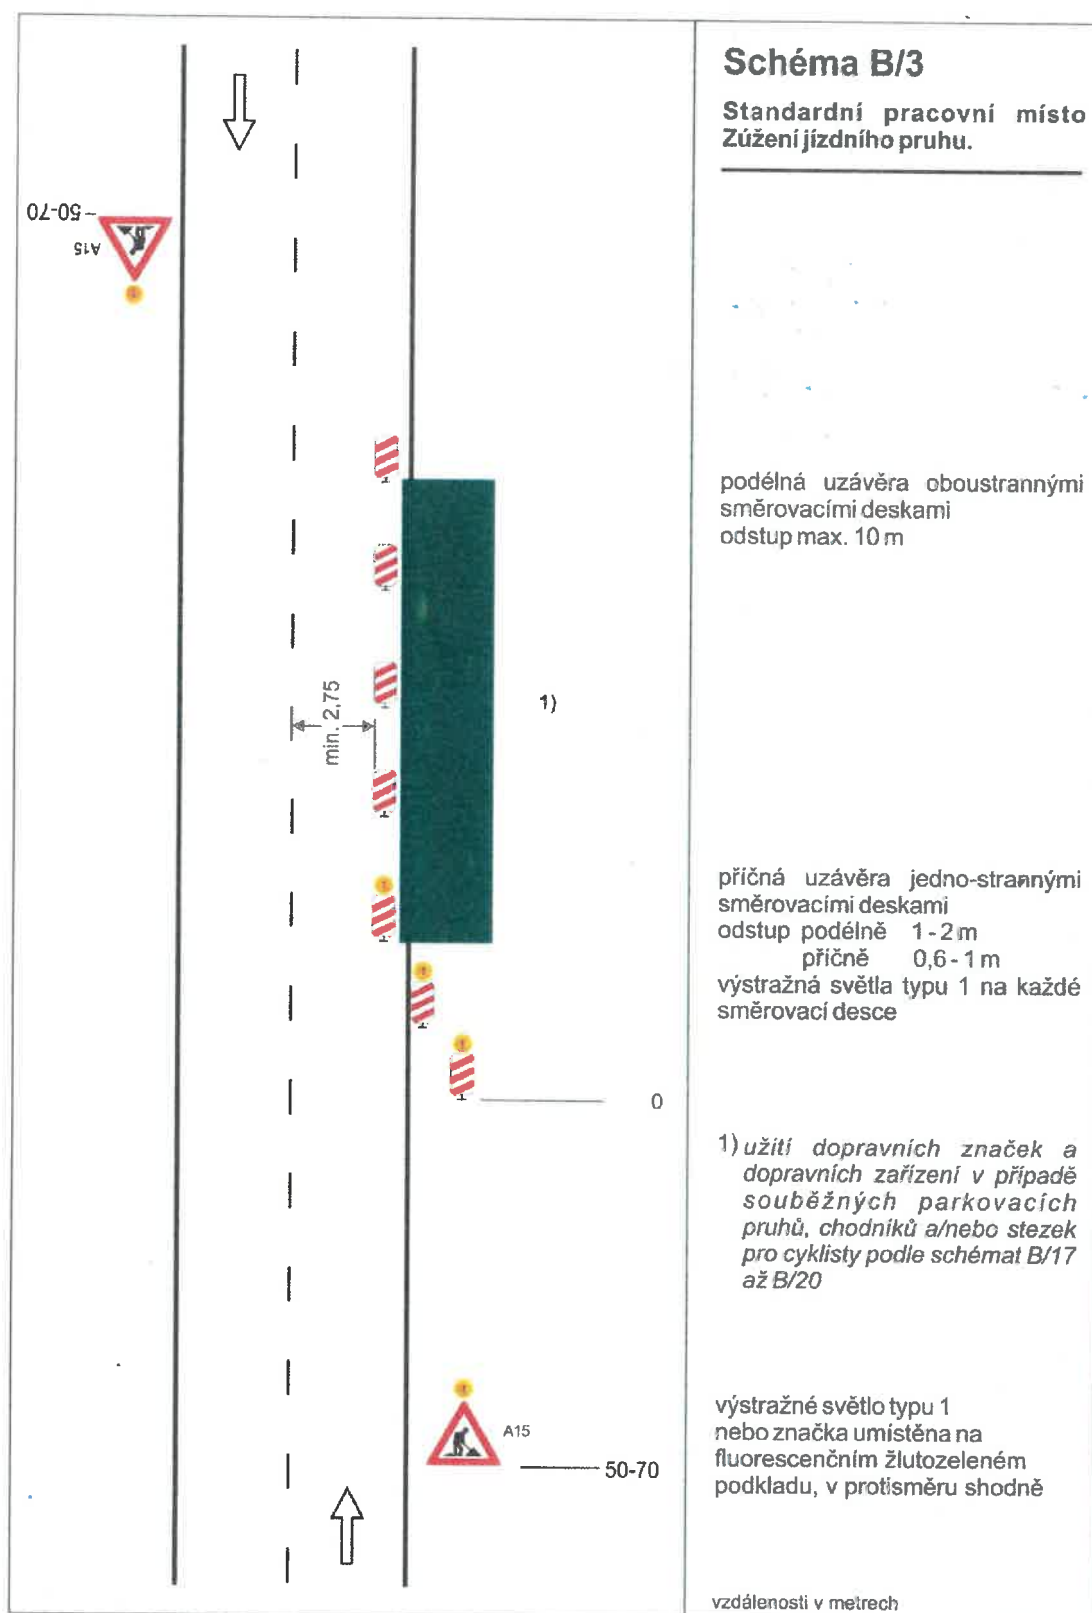


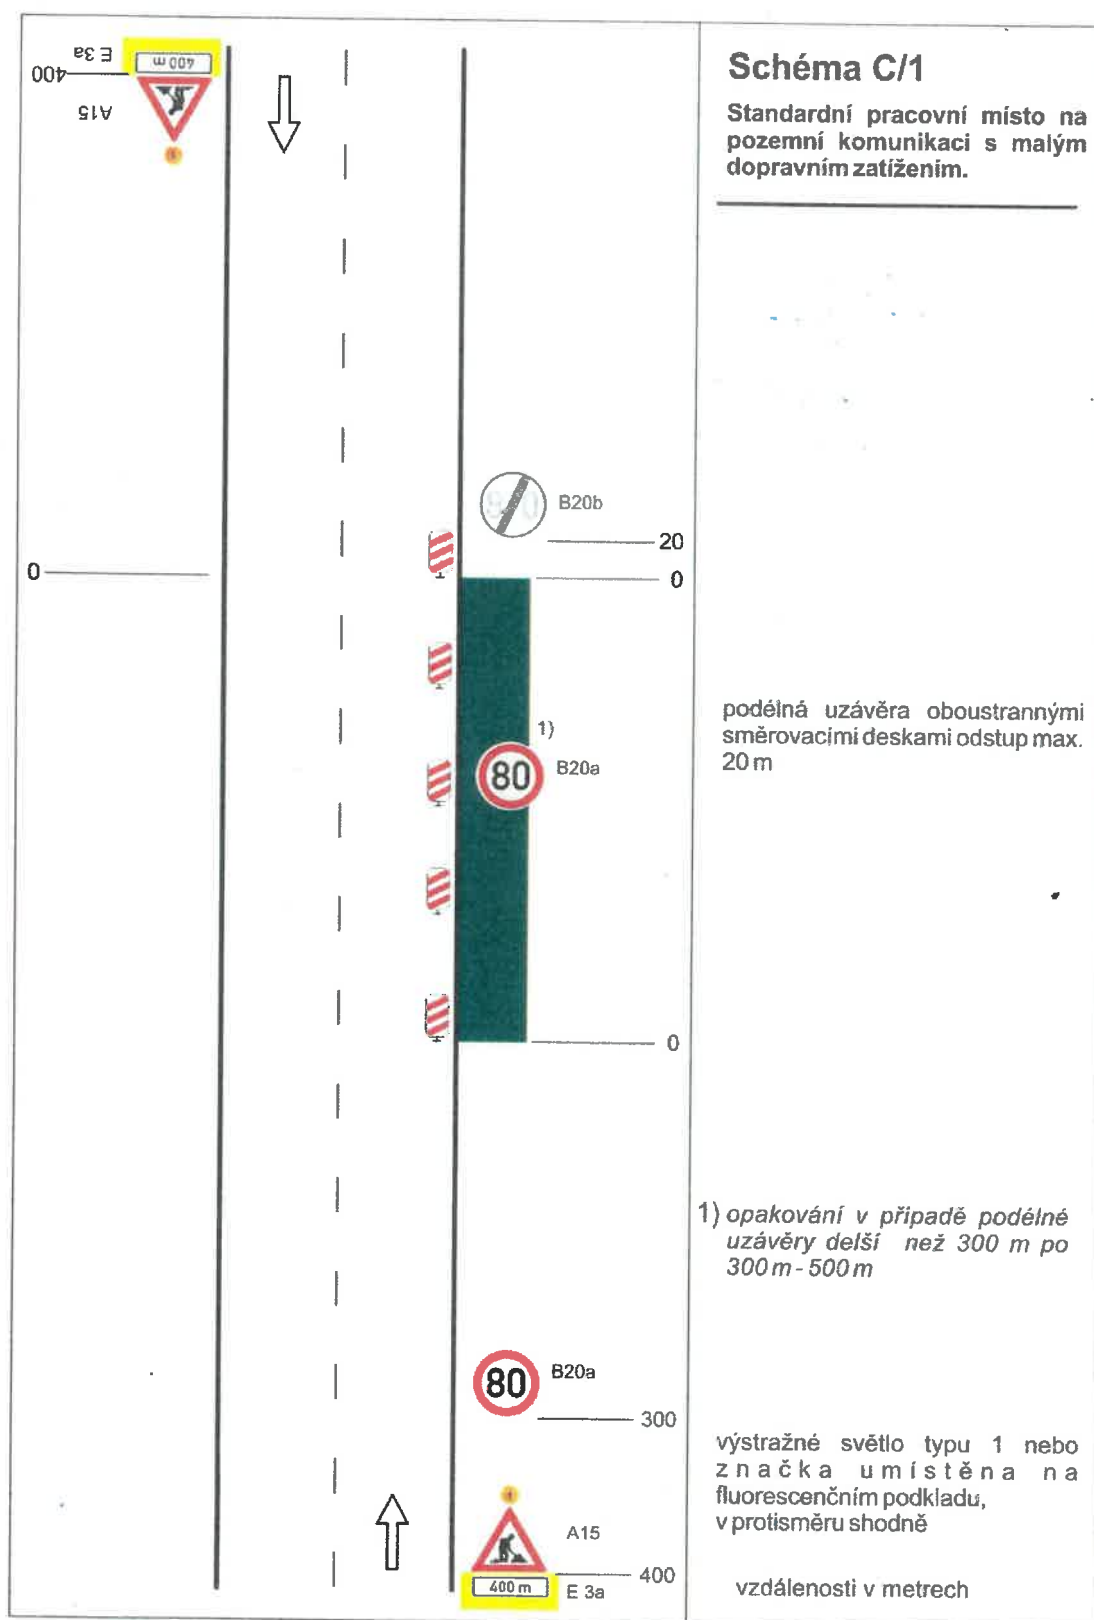


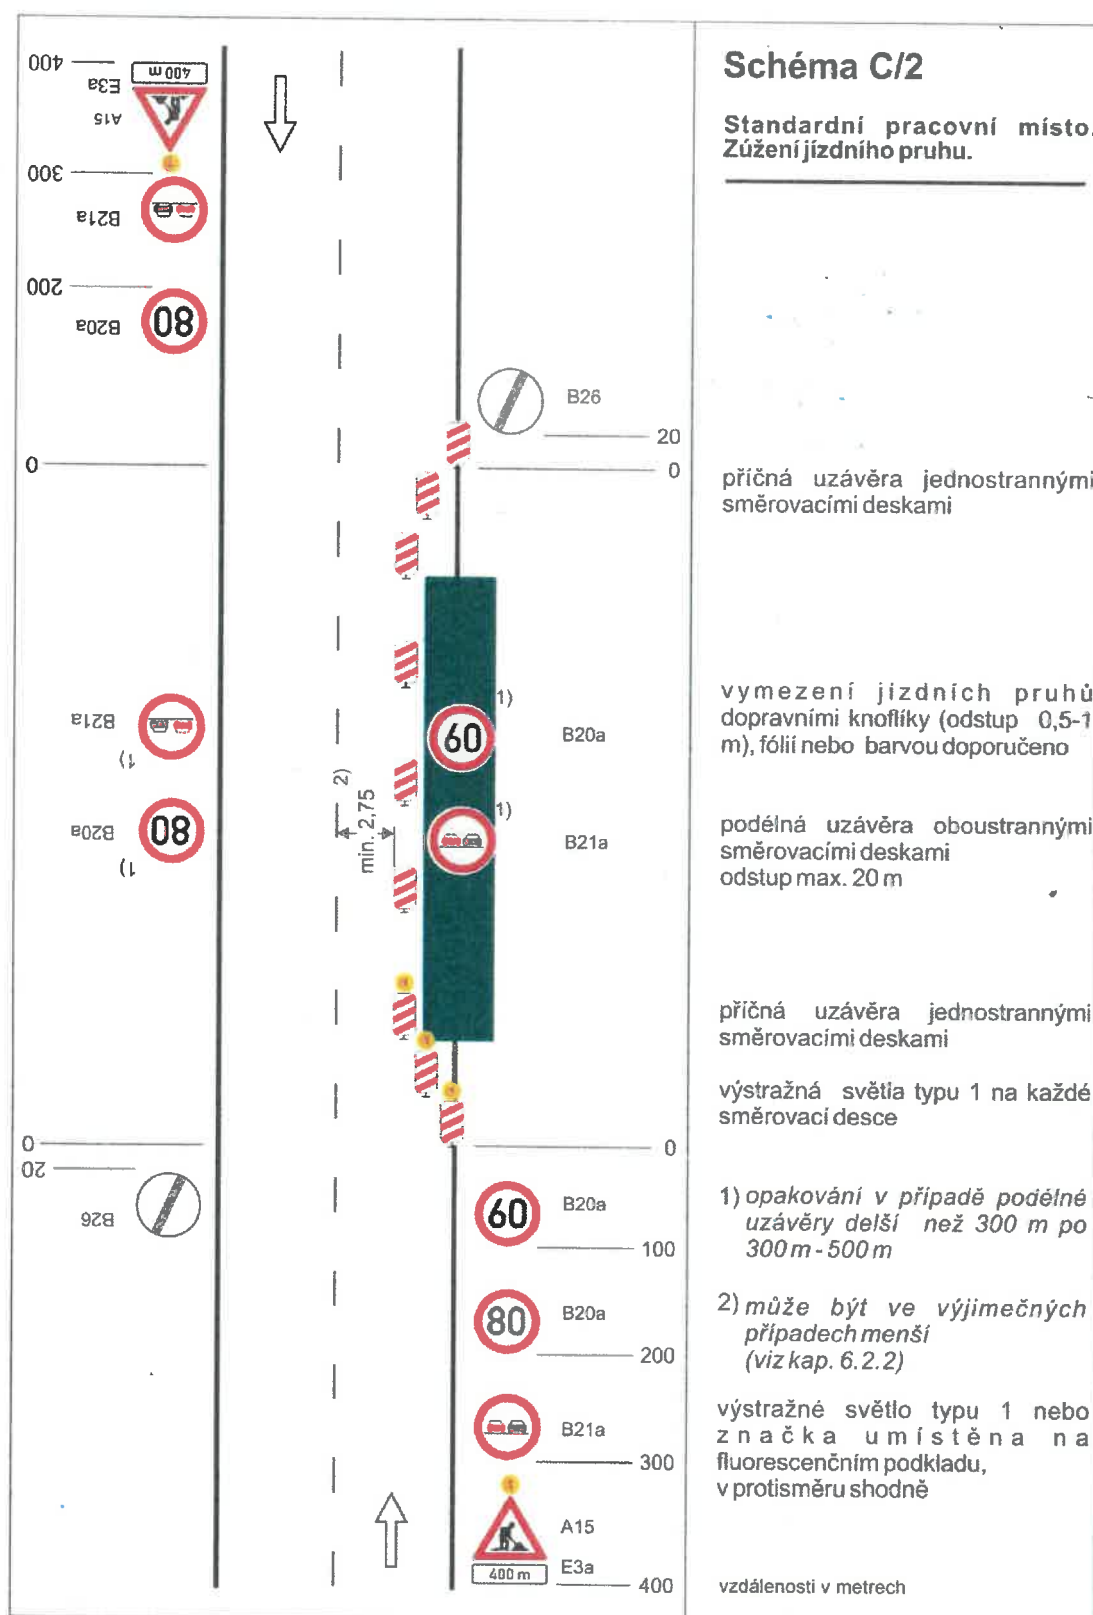


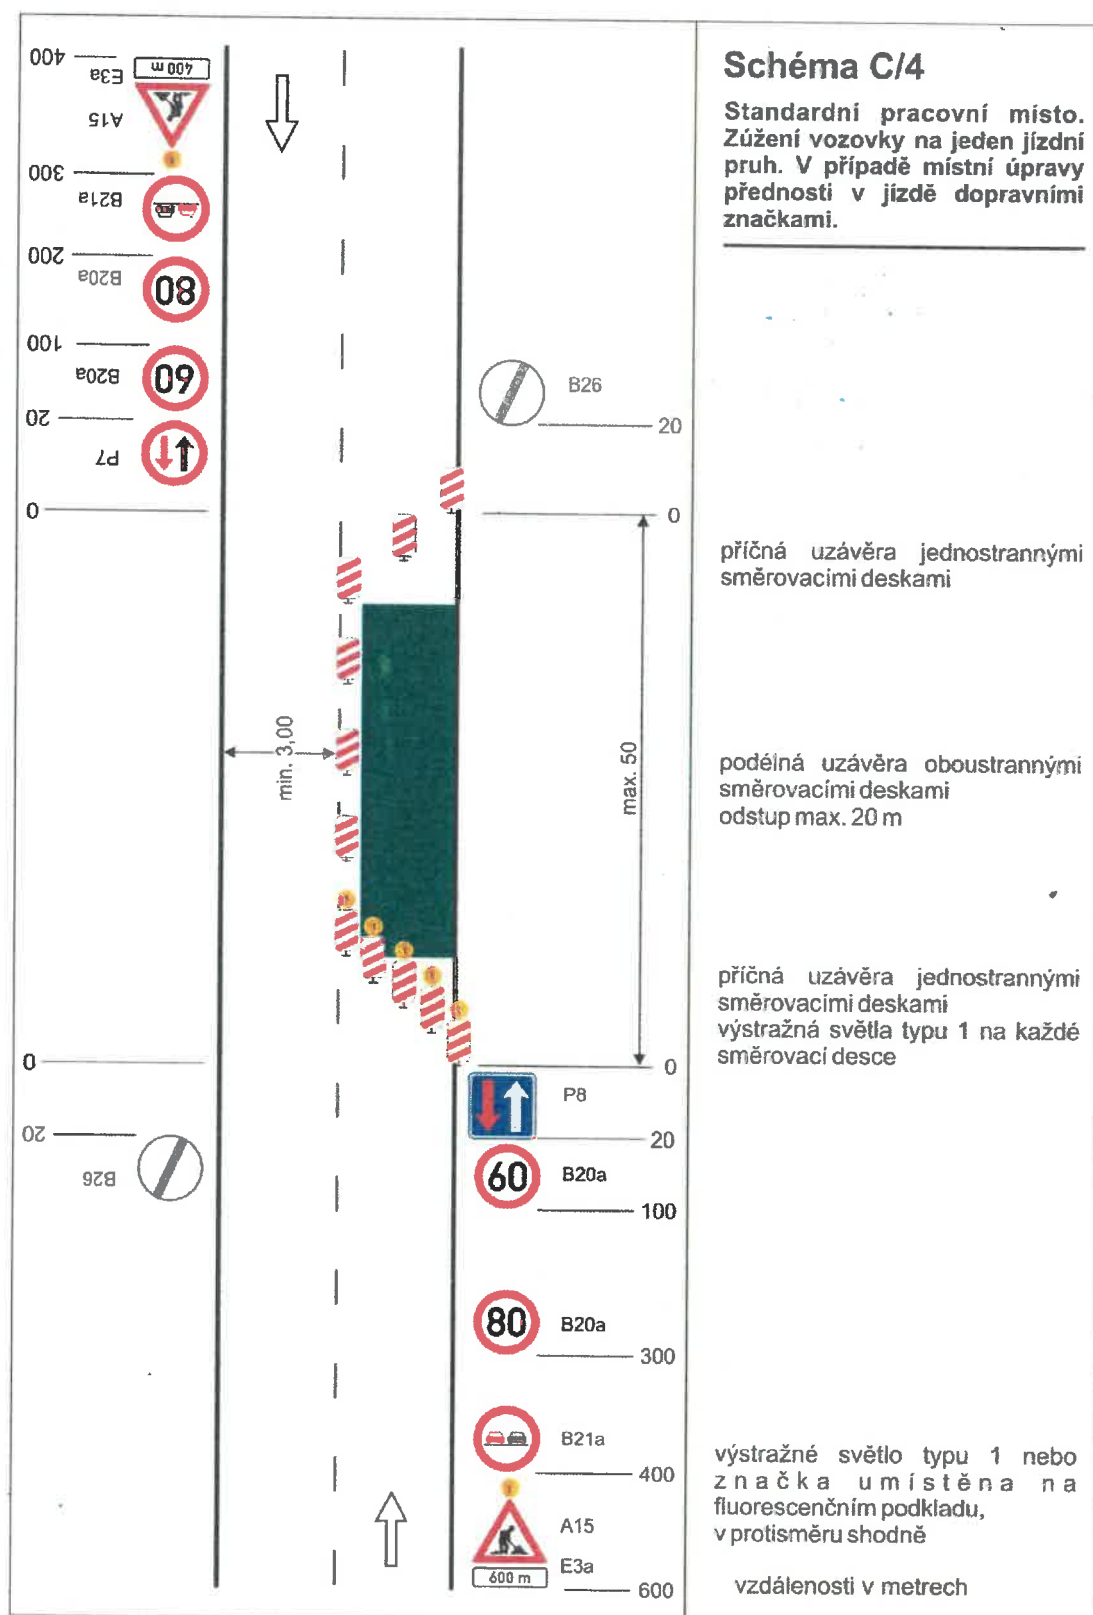

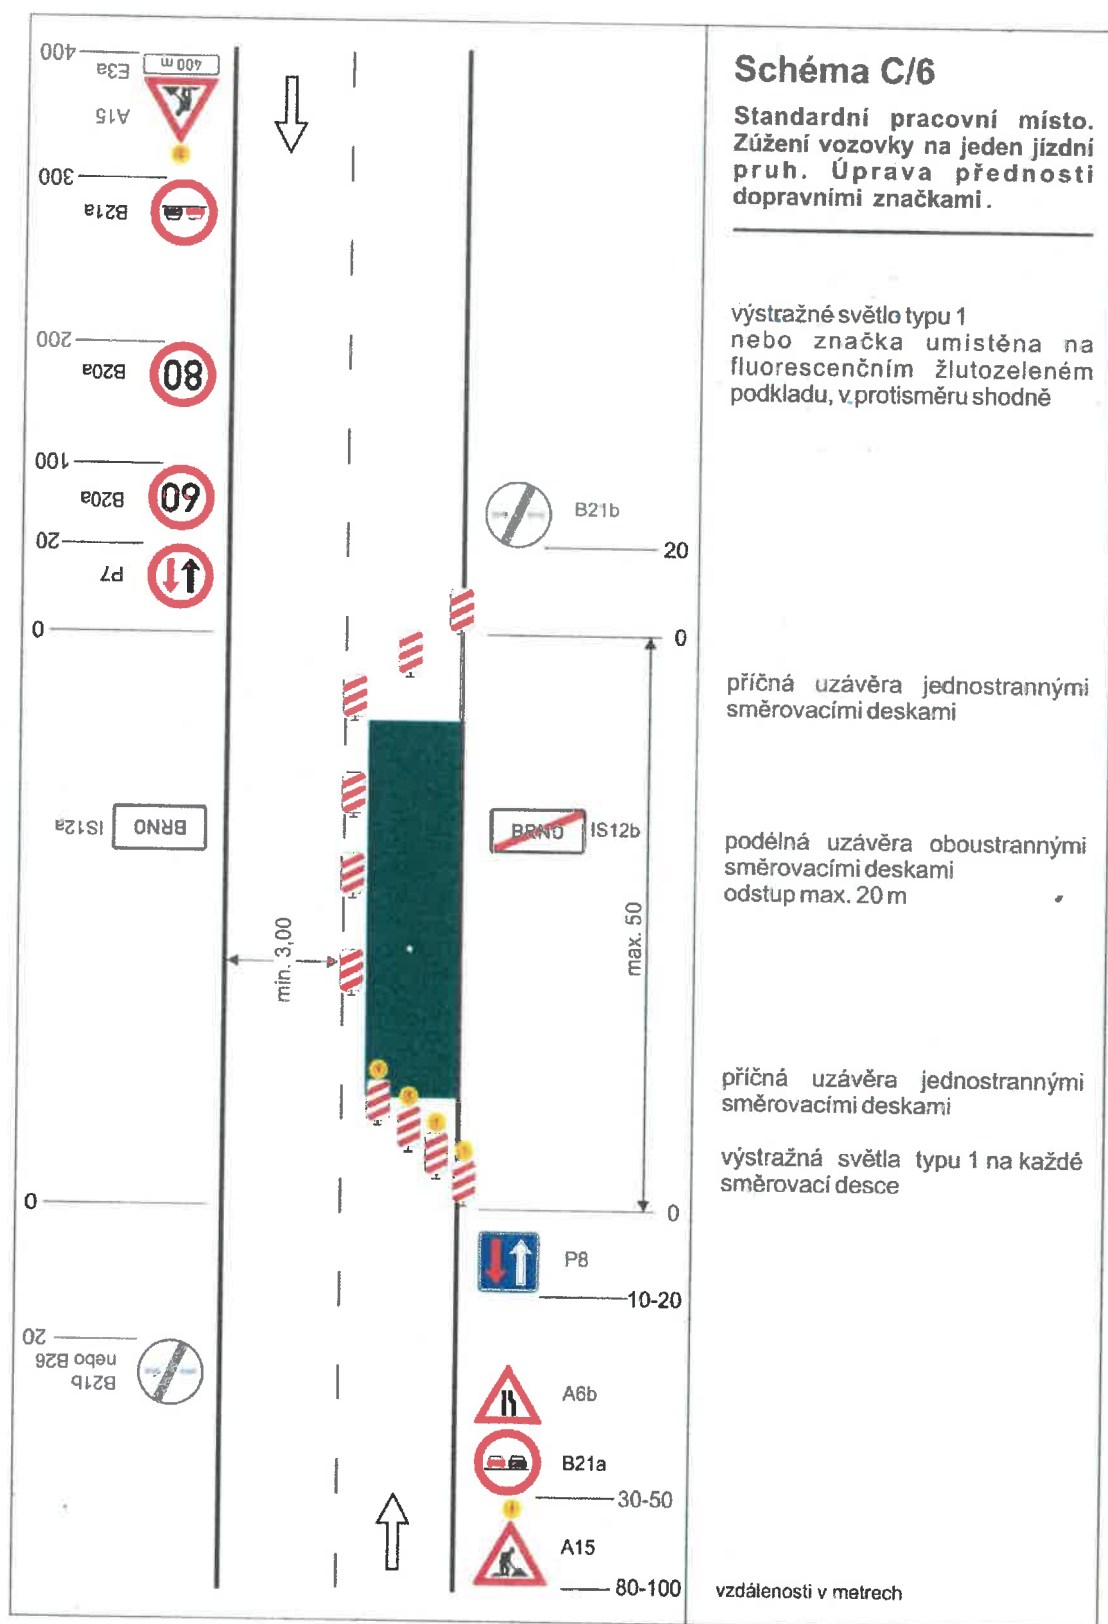

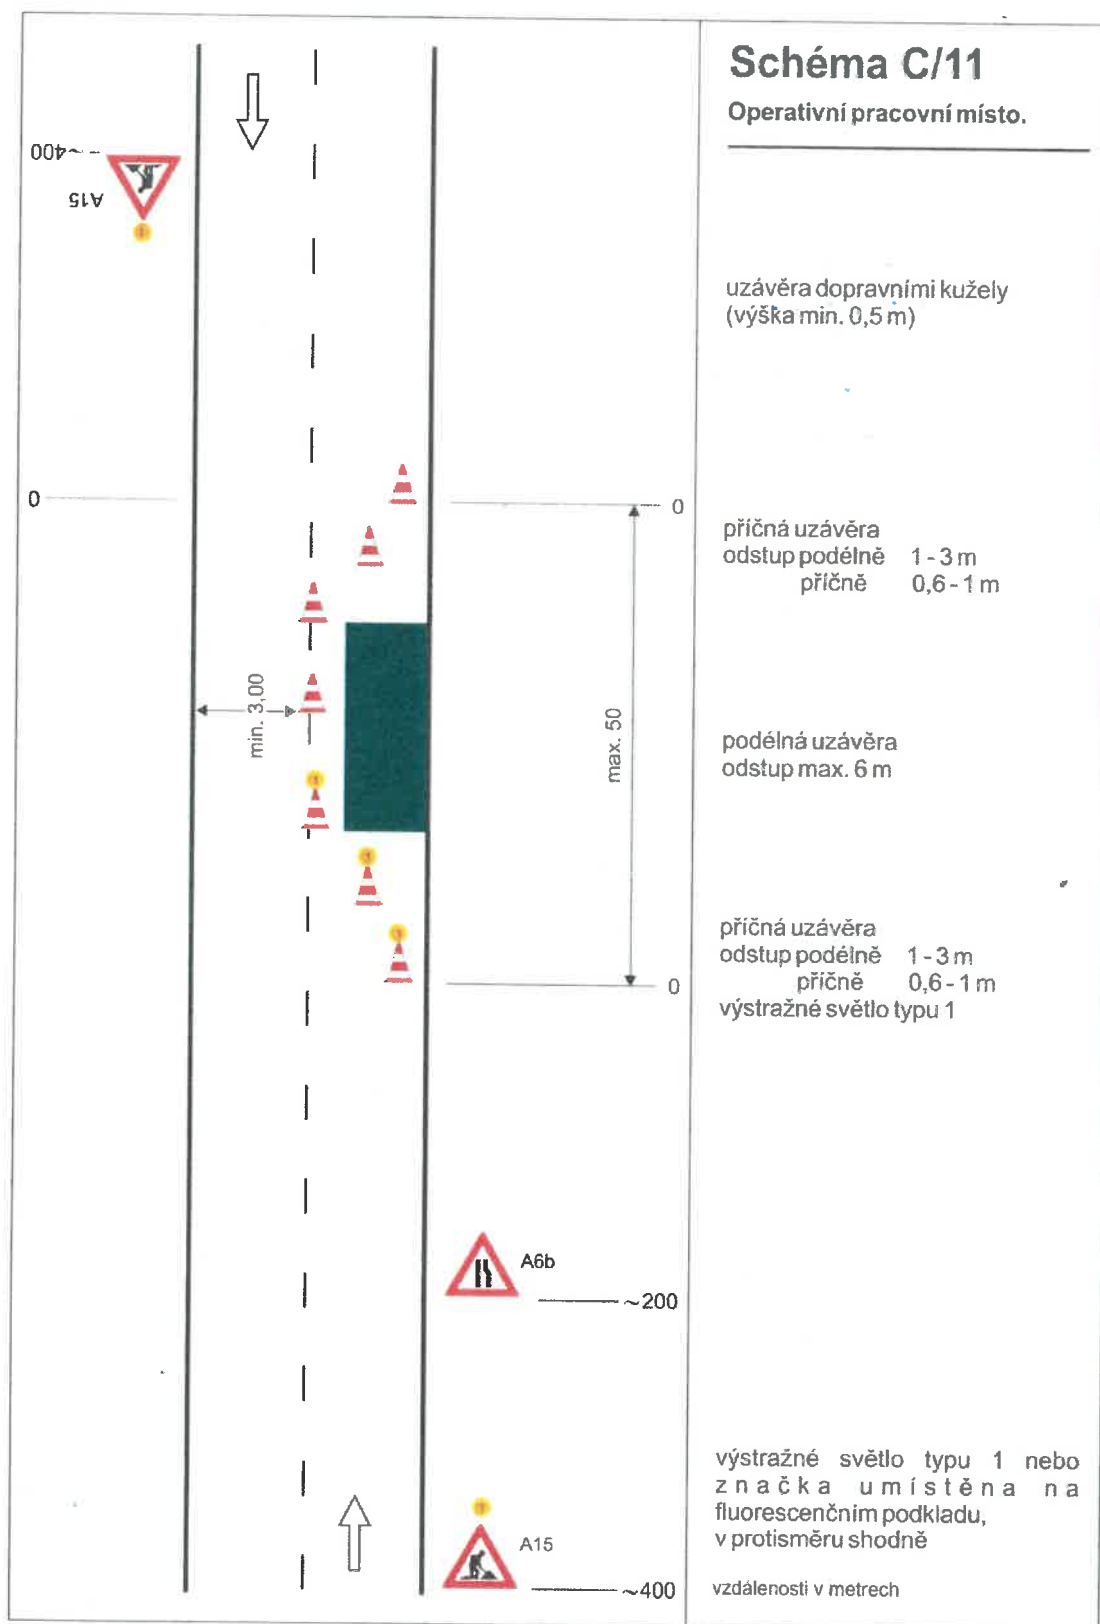

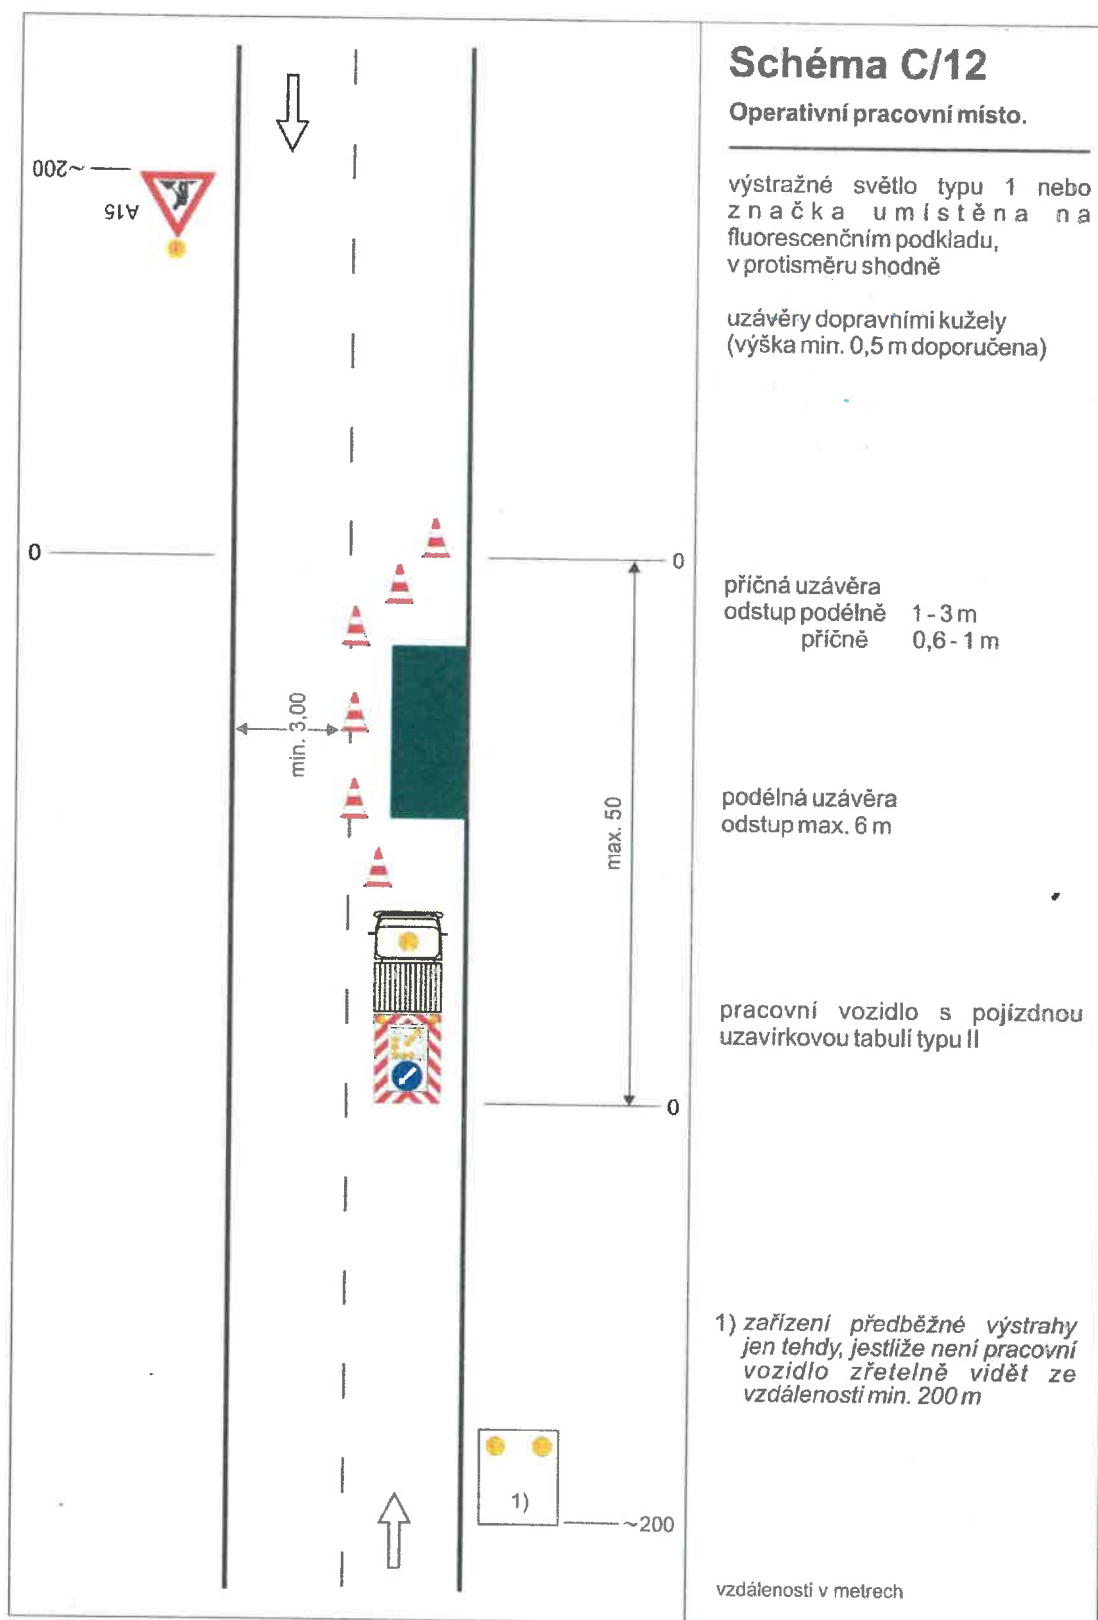

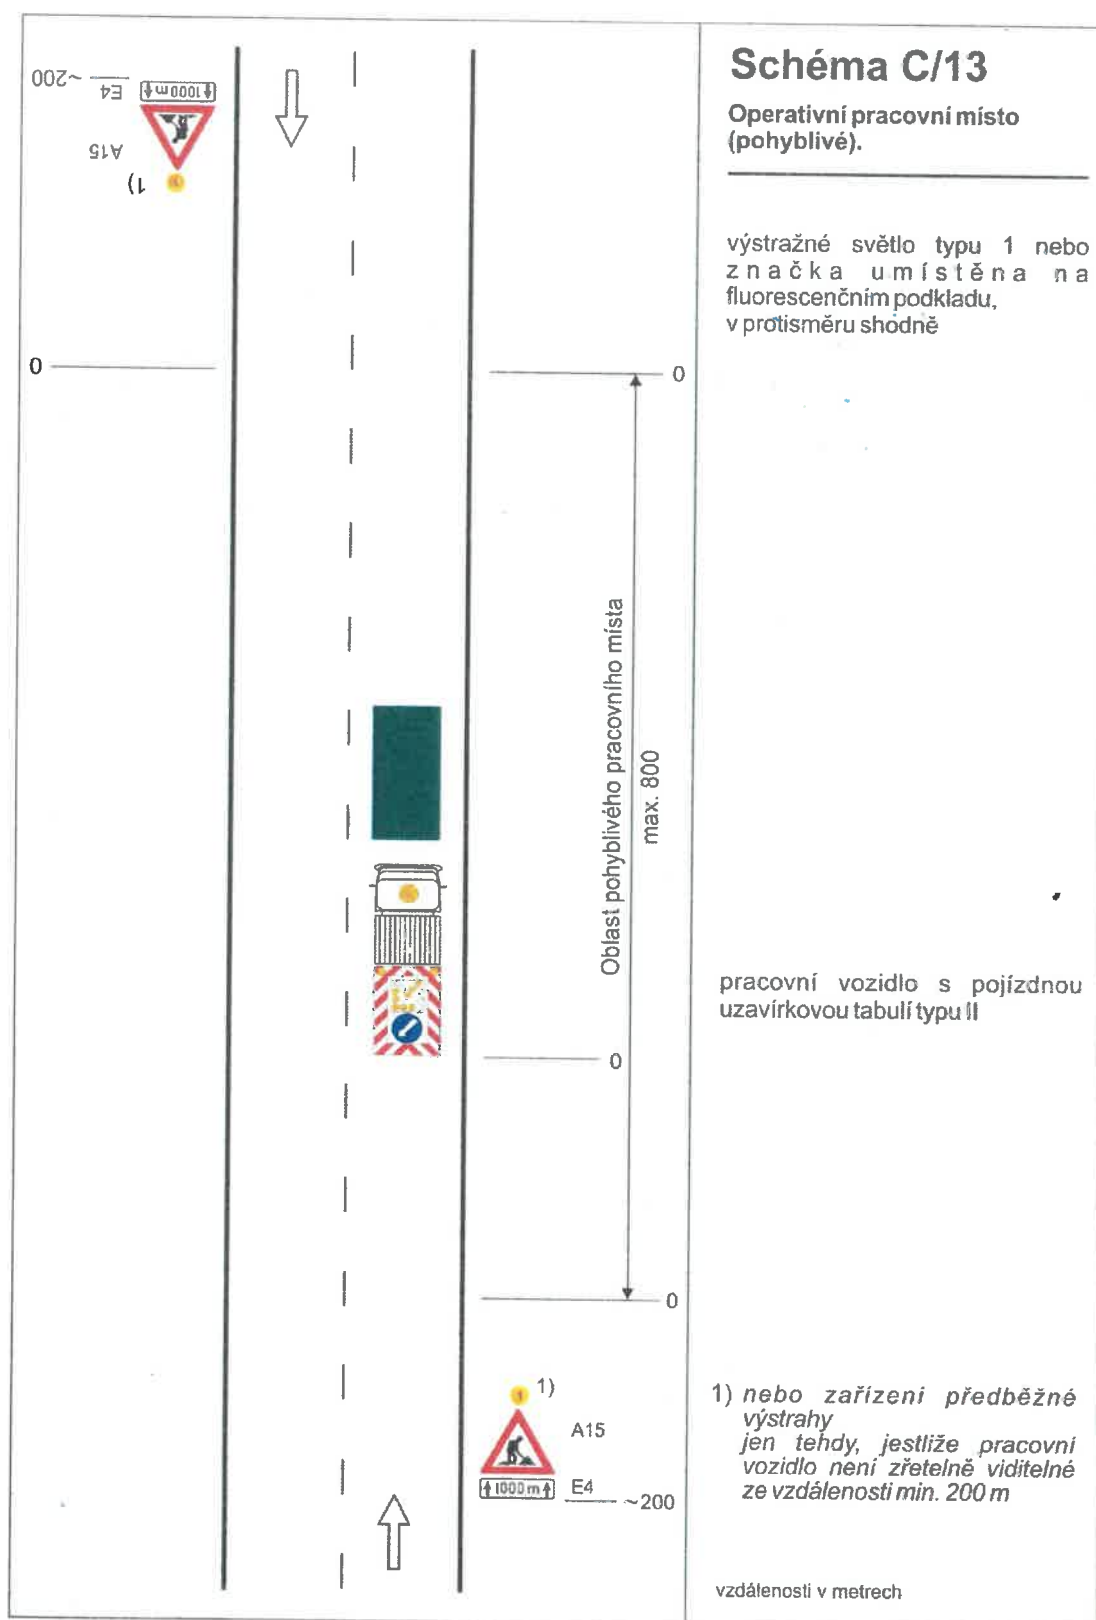

Doložka z konverze dokumentu do listinné podoby – z moci úřední

Dokument 26521-2023_stanovení_přechodné_úpravy_provozu_na_silnicích_ii_a_iii_tříd_sign.pdf vznikl převedením elektronického dokumentu do listinného dokumentu pod pořadovým číslem 155688197-199388-230313142205. Vzniklý dokument obsahem odpovídá vstupnímu dokumentu. Počet stran dokumentu: 4

Vstupní dokument byl:

podepsán kvalifikovaným elektronickým podpisem. Ověření podpisu 13.03.2023 11:17:00. Podpis byl shledán platným a integrity dokumentu nebyla porušena nebo jinak změněna. Ověření platnosti kvalifikovaného certifikátu pro elektronický podpis bylo provedeno vůči zveřejněnému seznamu zneplatněných certifikátů vydanému k datu 13.03.2023 13:52:53. Údaje o kvalifikovaném elektronickém podpisu: číslo kvalifikovaného certifikátu pro elektronický podpis 01 5B 3D FD, který byl vydán kvalifikovaným poskytovatelem služeb vytvářejících důvěru PostSignum Qualified CA 4, Česká pošta, s. p. pro podepisující osobu Lenka Bednářová, 0149, Městský úřad Krnov, Město Krnov. Podpis byl označen platným kvalifikovaným časovým razítkem nebo kvalifikovaným elektronickým časovým razítkem vydaným kvalifikovaným poskytovatelem. Platnost kvalifikovaného časového razítka byla ověřena dne 13.03.2023 11:17:00. Údaje o časovém razítku: 13.03.2023 11:17:00, číslo kvalifikovaného certifikátu pro časové razítko B8 BD 62, kvalifikovaný poskytovatel: I.CA TSA CA/RSA 06/2022, První certifikační autorita, a.s..

Podpis č. 1 je vizualizován v dokumentu.

Konverzi provedl subjekt: Obec Osoblaha

Pracoviště:

Datum vyhotovení: 13.03.2023

Jméno, příjmení a podpis úředníka: JAN HEJTMÁNEK

Otisk úředního razítka:



155688197-199388-230313142205

Poznámka:

Konverzí dokumentu se nepotvrzuje správnost a pravdivost údajů obsažených v dokumentu a jejich soulad s právními předpisy. Kontrolu doložky lze provést v centrální evidenci doložek na adrese <https://www.czechpoint.cz/overovacidolozky>.