


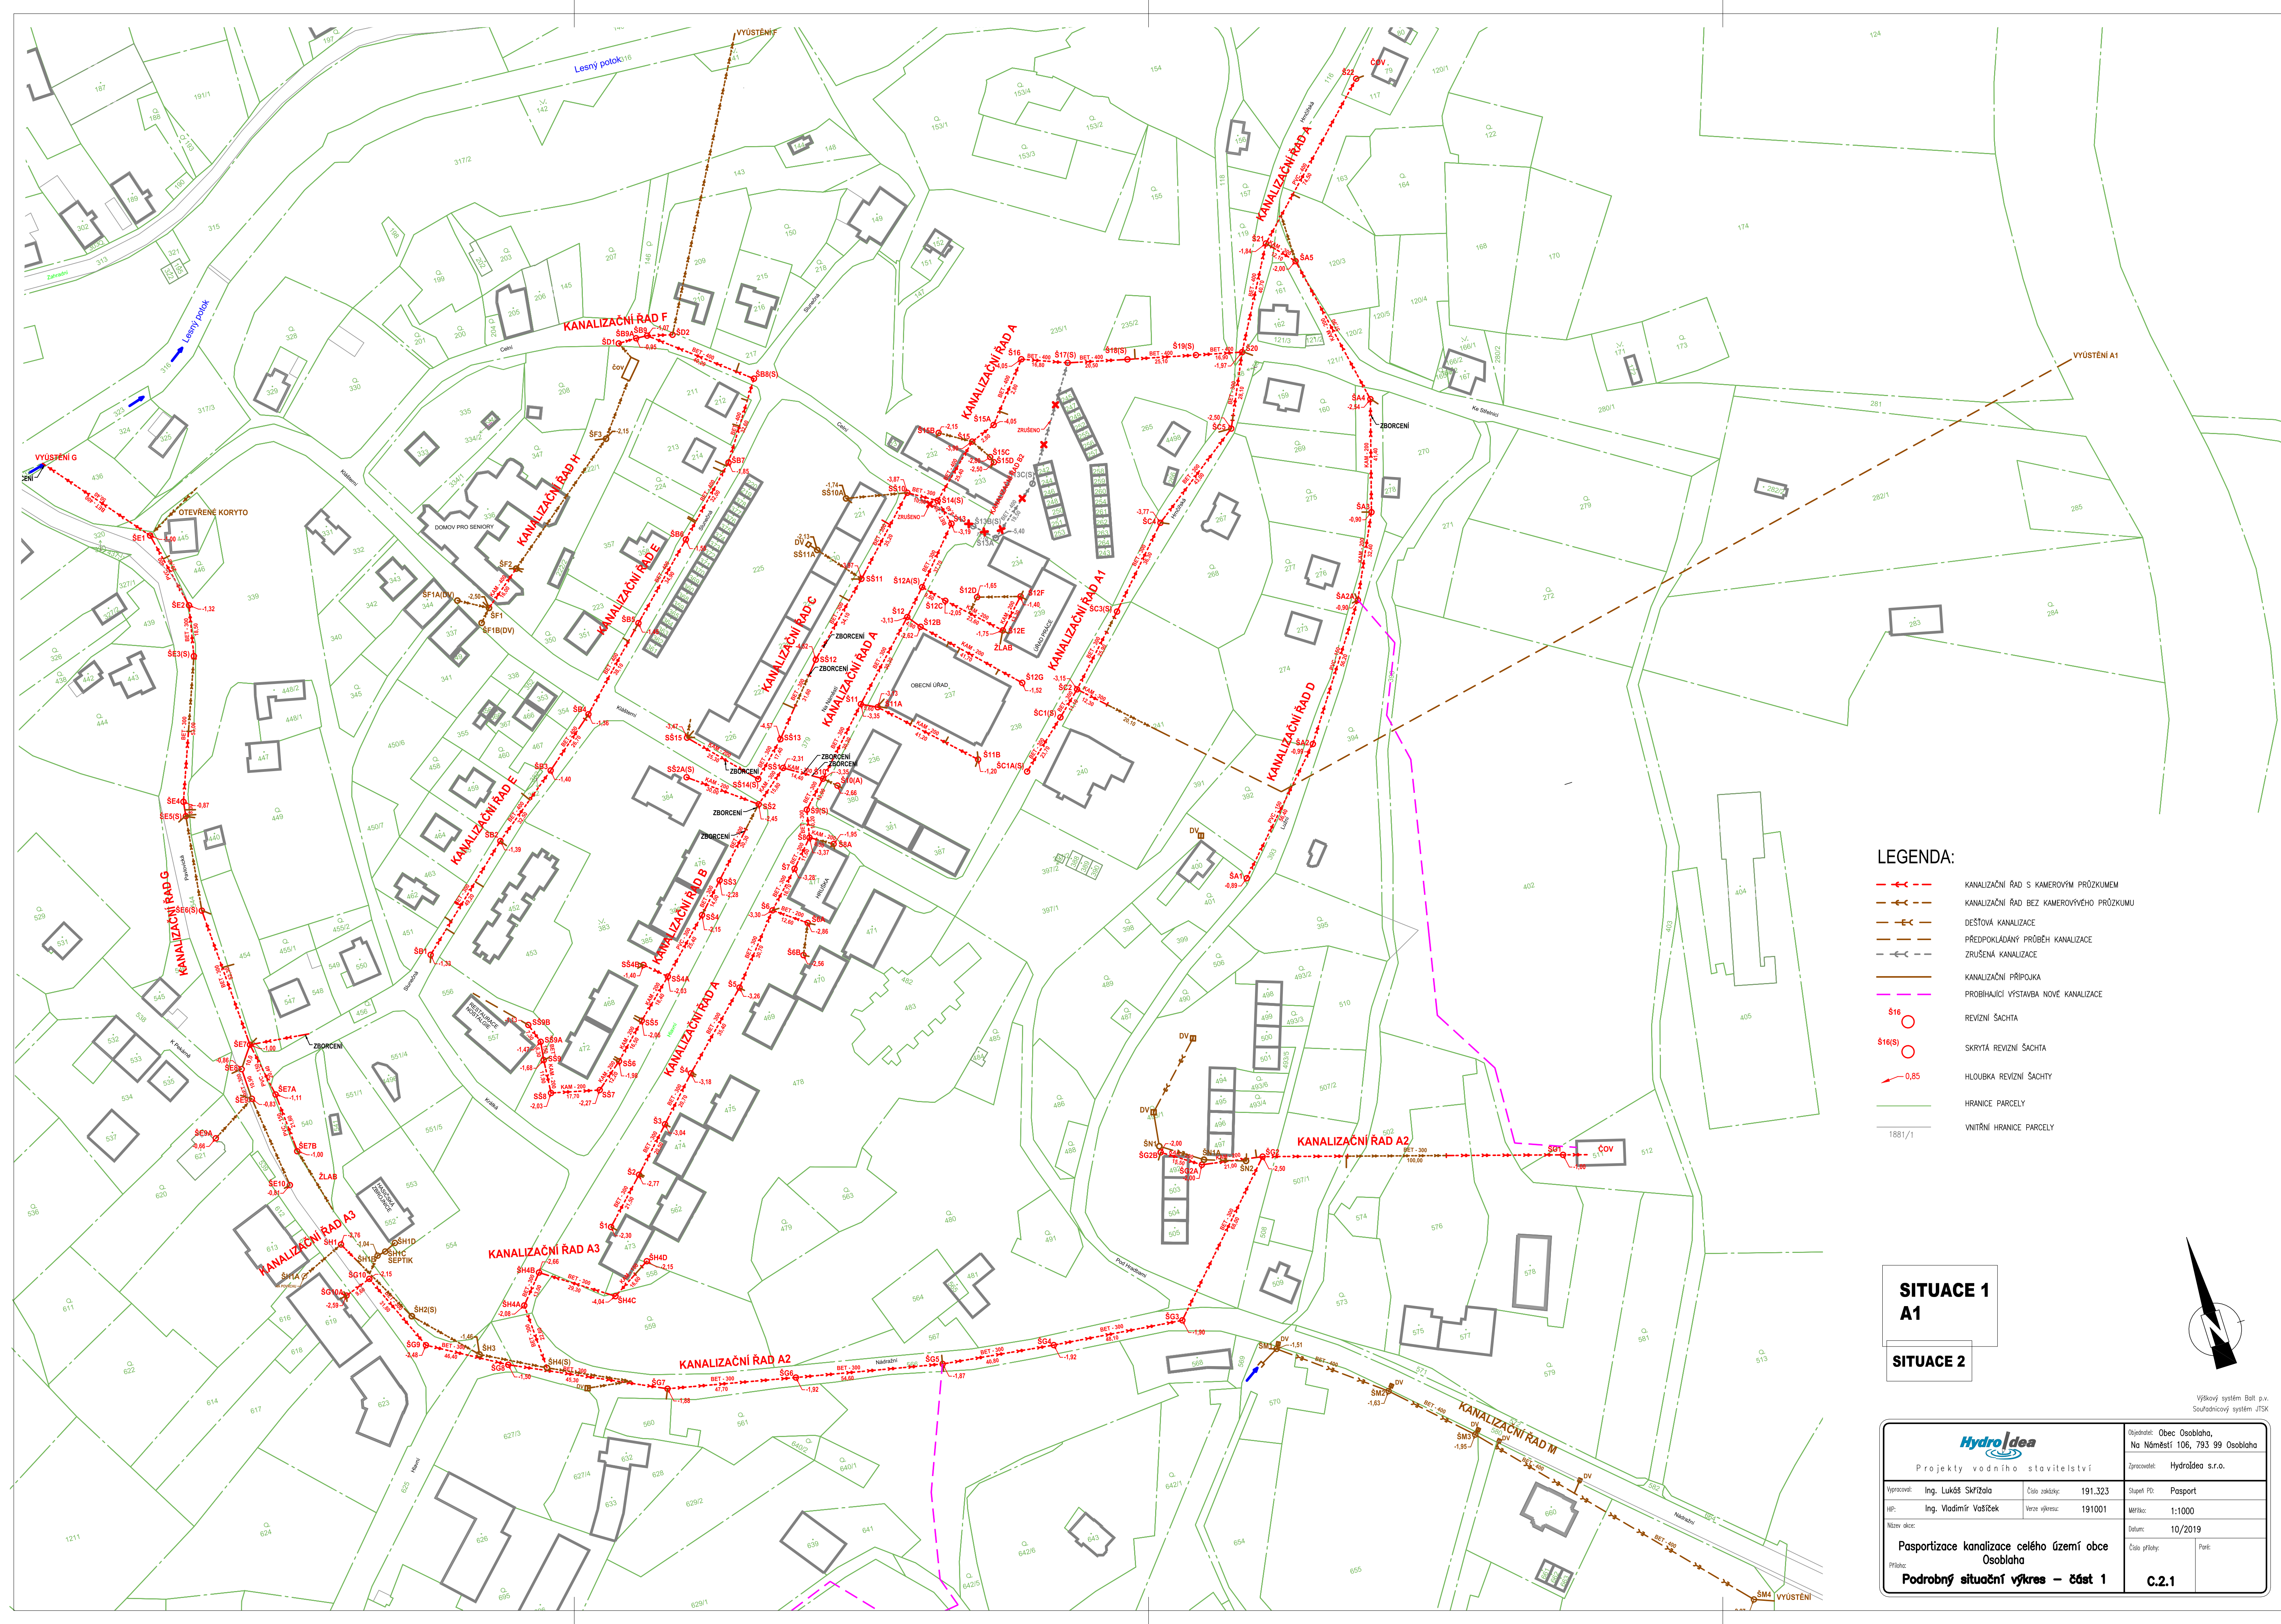

LEGENDA:

- KANALIZAČNÍ ŘAD S KAMEROVÝM PRŮZKUMEM
- KANALIZAČNÍ ŘAD BEZ KAMEROVÝHO PRŮZKUMU
- DEŠŤOVÁ KANALIZACE
- PŘEDPOKLADÁNY PRŮBĚH KANALIZACE
- ZRUŠENÁ KANALIZACE
- KANALIZAČNÍ PŘÍPOJKA
- PROBÍHAJÍCÍ VÝSTAVBA NOVÉ KANALIZACE
- Š16
- Š16(S)
- 0,85
- HRANICE PARCELY
- VNITŘNÍ HRANICE PARCELY

SITUACE 1
A1

SITUACE 2

Hydroidea Projekty vodního stavitelství		Objednatel: Obec Osoblaha, No Náměstí 106, 793 99 Osoblaha	
Výpracoval: Ing. Lukáš Skřížala		Číslo zakázky: 191.323	
HP: Ing. Vladimír Vašíček		Verze výkresu: 191001	
Název díla:		Datum: 10/2019	
Pasportizace kanalizace celého území obce Osoblaha		Číslo přílohy: Part:	
Příloha: Podrobný situační výkres – část 1		C.2.1	

Výškový systém: Balt p.v.
Souřadnicový systém: JTSK