


KATASTRY
VZDÁLENOSTI ŠACHET
OZNAČENÍ ŠACHET

MĚŘÍTKA 1:1000/100

HLOUBKA DNA POTRUBÍ
KÓTA DNA POTRUBÍ
KÓTA PŮVODNÍHO TERÉNU
SROVNÁVACÍ ROVINA
STANIČENÍ [km/m]
SKLON[promile]-DĚLKA[m]

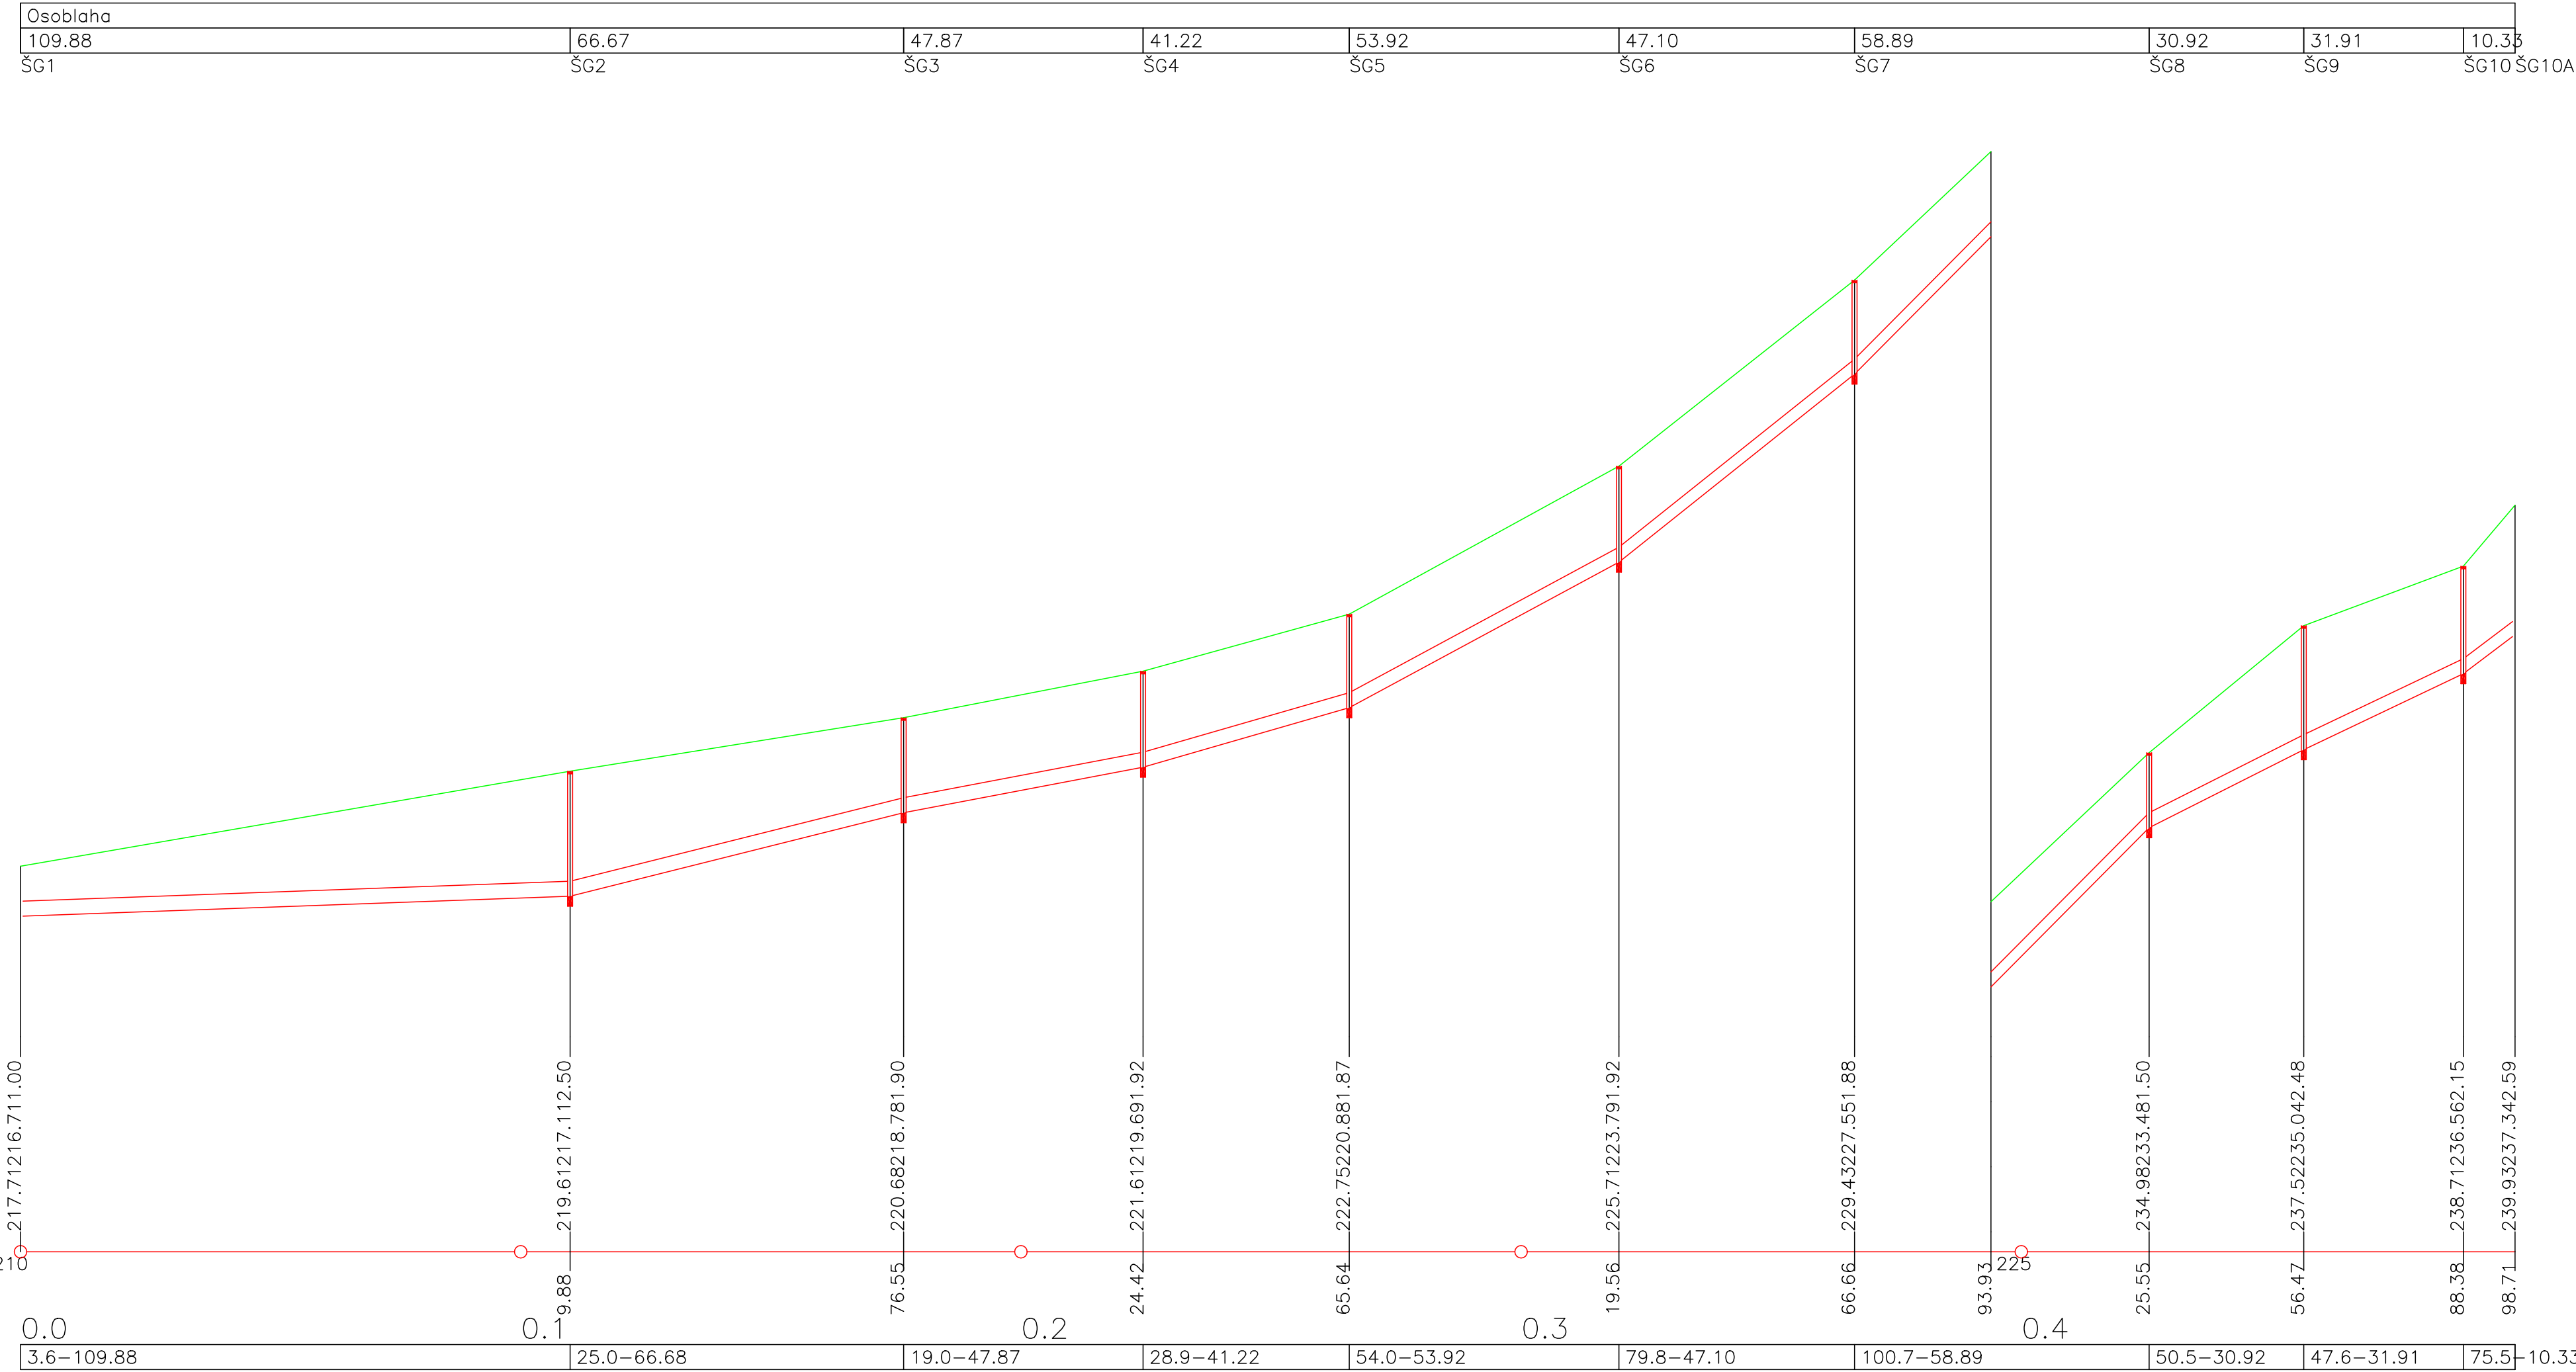

Hydro dea Projekty vodního stavitelství		Objednatel: Obec Osoblaha, Na Náměstí 106, 793 99 Osoblaha	
Zpracovatel: Hydro dea s.r.o.		Stupeň PD: Pasport	
Vypracoval: Ing. Lukáš Skřížala	Číslo zakázky: 191.323	Měřítko: 1:1000/100	
HIP: Ing. Vladimír Vašíček	Verze výkresu: 191001	Datum: 10/2019	
Název akce: Pasportizace kanalizace celého území obce Osoblaha		Číslo přílohy:	Paré:
Podélný profil kanalizačního řadu A2		D.1.3	