


KATASTRY  
VZDÁLENOSTI ŠACHET  
OZNAČENÍ ŠACHET

Osoblaha											
17.48	57.41	41.23	32.60	55.19	54.73						
NAPOJENÍ	ŠA5	ŠA4	ŠA3	ŠA2A	ŠA2	ŠA1					

MĚŘITKA 1:500/100

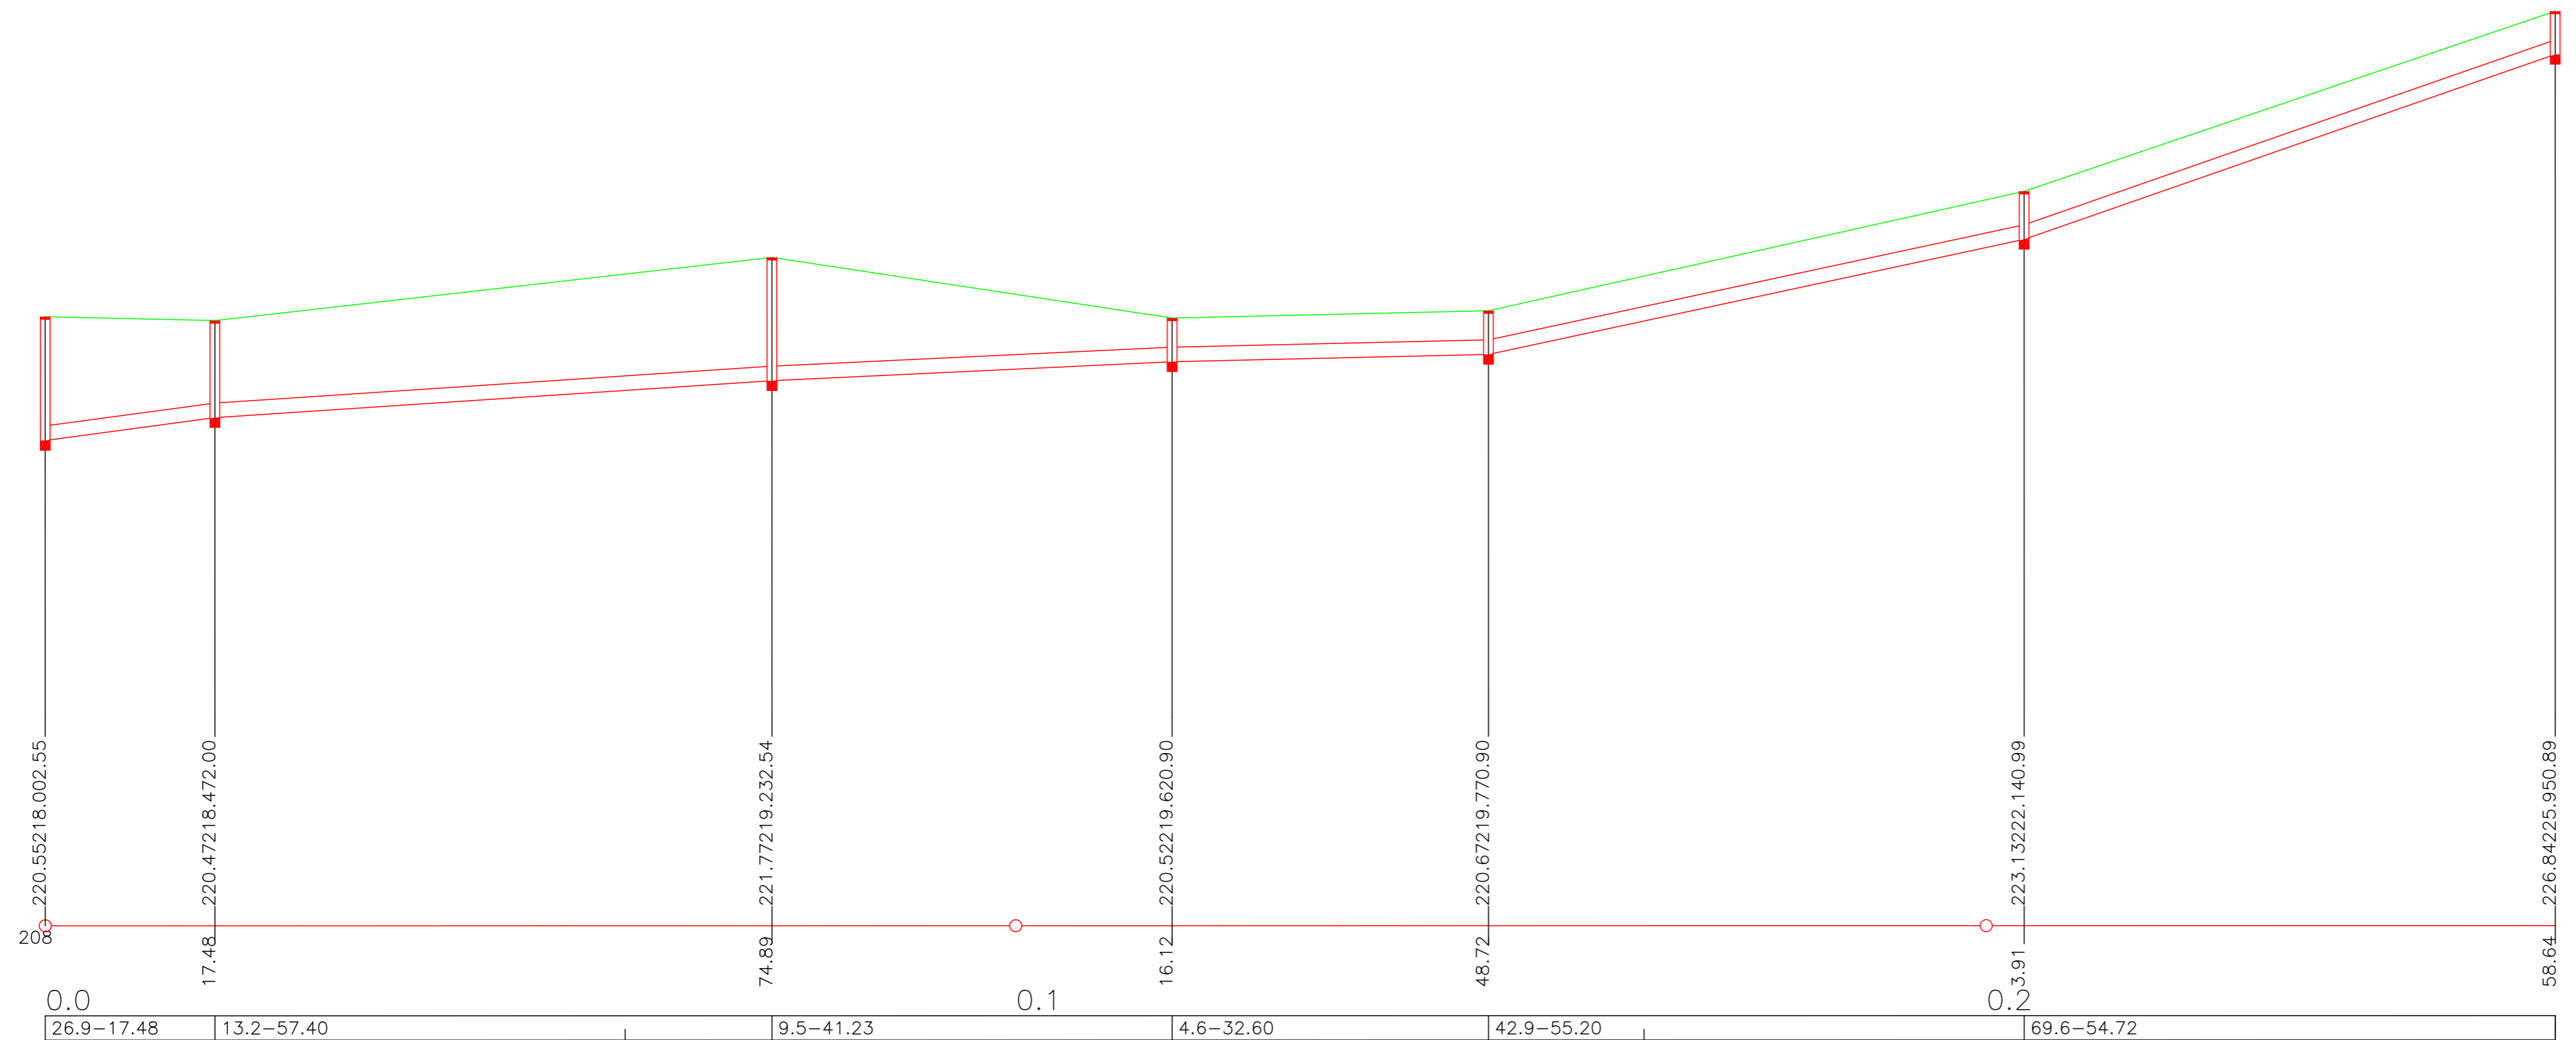

HLOUBKA DNA POTRUBÍ

KÓTA DNA POTRUBÍ

KÓTA PŮVODNÍHO TERÉNU

SROVNÁVACÍ ROVINA

STANIČENÍ [km/m]  
SKLON[promile]-DĚLKA[m]

<b>Hydro dea</b> Projekty vodního stavitelství		Objednatel: Obec Osoblaha, Na Náměstí 106, 793 99 Osoblaha	
Zpracovatel: Hydro dea s.r.o.		Stupeň PD: Pasport	
Vypracoval: Ing. Lukáš Skřížala	Číslo zakázky: 191.323	Měřítko: 1:500/100	
HIP: Ing. Vladimír Vašíček	Verze výkresu: 191001	Datum: 10/2019	
Název akce: Pasportizace kanalizace celého území obce Osoblaha		Číslo přílohy: D.1.7	Paré:
Příloha: Podélný profil kanalizačního řadu C			