

KATASTRY
VZDÁLENOSTI ŠACHET
OZNAČENÍ ŠACHET

Osoblaha											
17.50	57.40	41.34	32.55	55.12	54.72						
NAPOJENÍ	ŠA5	ŠA4	ŠA3	ŠA2A	ŠA2					ŠA1	

MĚŘITKA 1:500/100


HLOUBKA DNA POTRUBÍ

KÓTA DNA POTRUBÍ

KÓTA PŮVODNÍHO TERÉNU

SROVNÁVACÍ ROVINA

STANIČENÍ [km/m]
SKLON[promile]-DĚLKA[m]

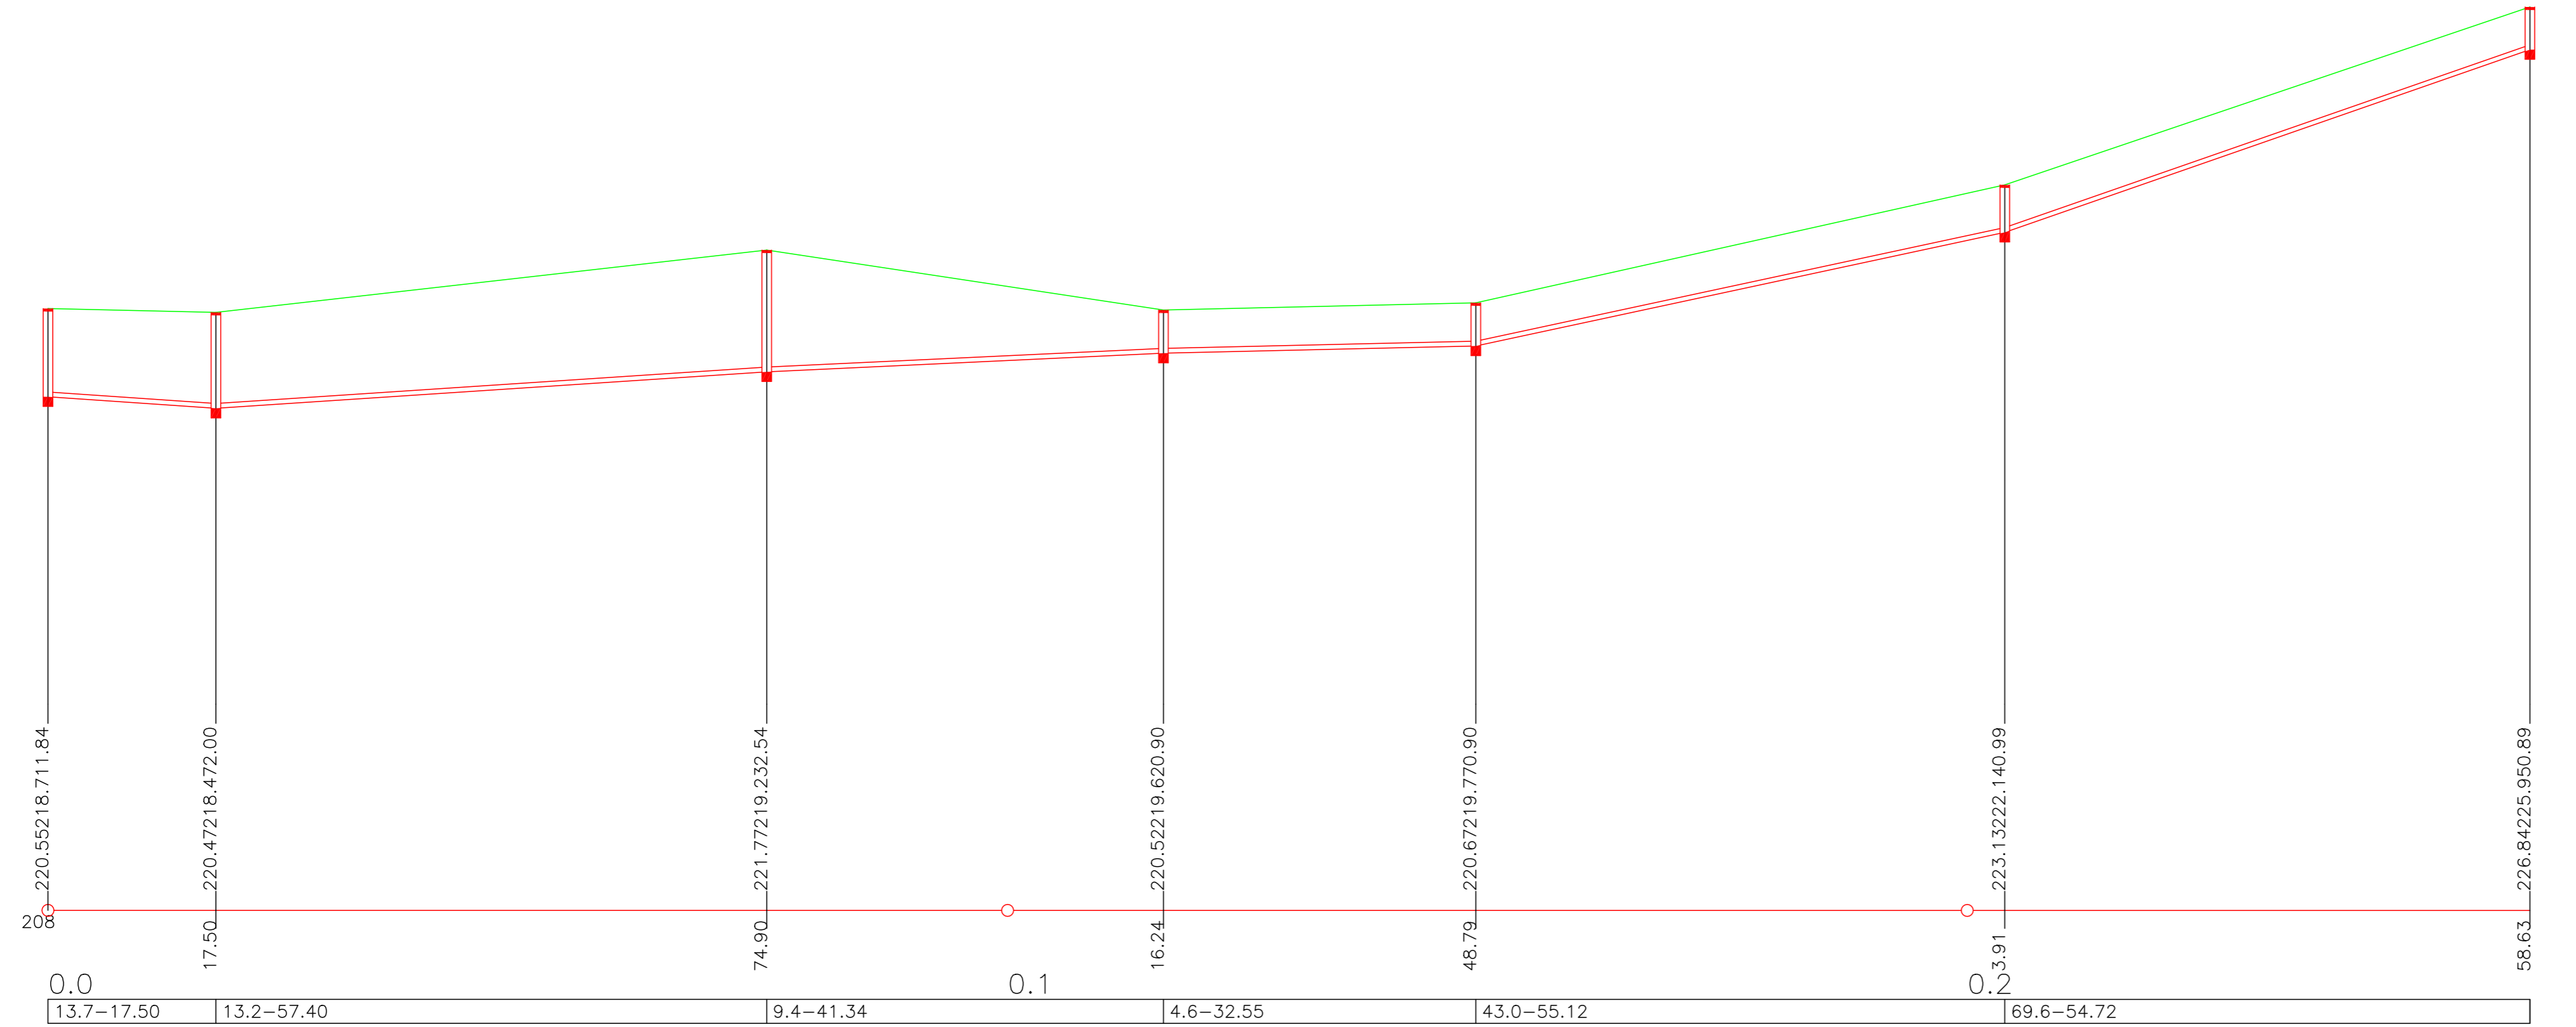

Hydro dea Projekty vodního stavitelství		Objednatel: Obec Osoblaha, Na Náměstí 106, 793 99 Osoblaha	
		Zpracovatel: Hydro dea s.r.o.	
Vypracoval: Ing. Lukáš Skřížala	Číslo zakázky: 191.323	Stupeň PD: Pasport	
HIP: Ing. Vladimír Vašíček	Verze výkresu: 191001	Měřítko: 1:500/100	
Název akce:		Datum: 10/2019	
Pasportizace kanalizace celého území obce Osoblaha		Číslo přílohy:	Paré:
Podélný profil řadu D		D.1.8	