


KATASTRY  
VZDÁLENOSTI ŠACHET  
OZNAČENÍ ŠACHET

Osoblaha							
42.08	32.07	32.18	35.14	38.03	24.76	31.68	48.81
ŠB9	ŠB8	ŠB7	ŠB6	ŠB5	ŠB4	ŠB3	ŠB2

MĚŘÍTKA 1:500/100

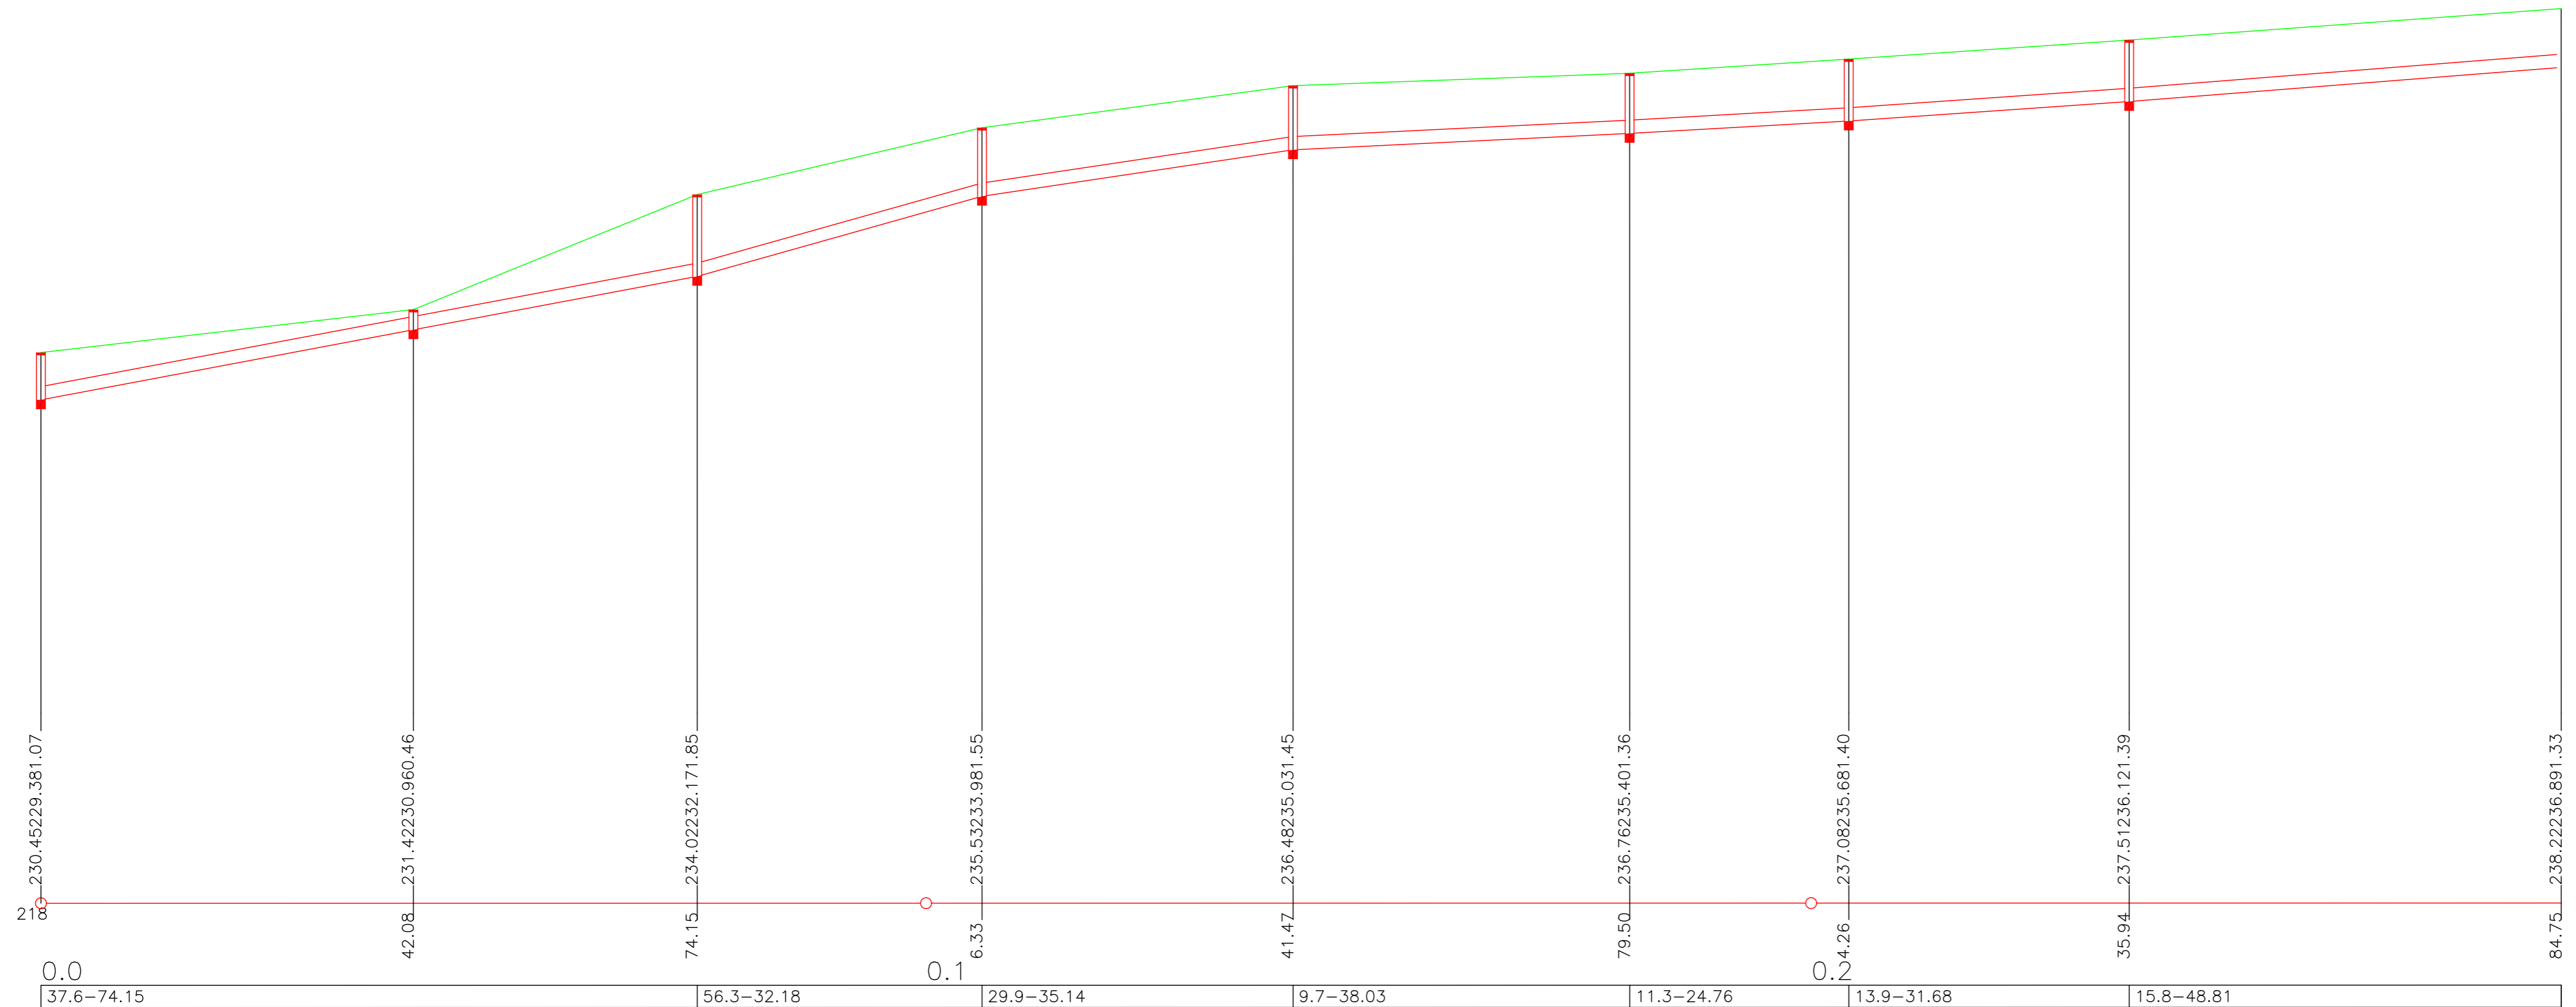

HLOUBKA DNA POTRUBÍ

KÓTA DNA POTRUBÍ

KÓTA PŮVODNÍHO TERÉNU

SROVNÁVACÍ ROVINA

STANIČENÍ [km/m]  
SKLON[promile]–DĚLKA[m]

 Projekty vodního stavitelství		Objednatel: Obec Osoblaha, Na Náměstí 106, 793 99 Osoblaha	
		Zpracovatel: Hydroidea s.r.o.	
Vypracoval: Ing. Lukáš Skřížala	Číslo zakázky: 191.323	Stupeň PD: Pasport	
HIP: Ing. Vladimír Vašíček	Verze výkresu: 191001	Měřítko: 1:500/100	
Název akce:		Datum: 10/2019	
<b>Pasportizace kanalizace celého území obce Osoblaha</b> <b>Podélný profil kanalizačního řadu E</b>		Číslo přílohy:	Paré:
		<b>D.1.9</b>	